



ВЫКОПИРОВКА
из земельно-кадастрового плана
СПК "Жуховичи"

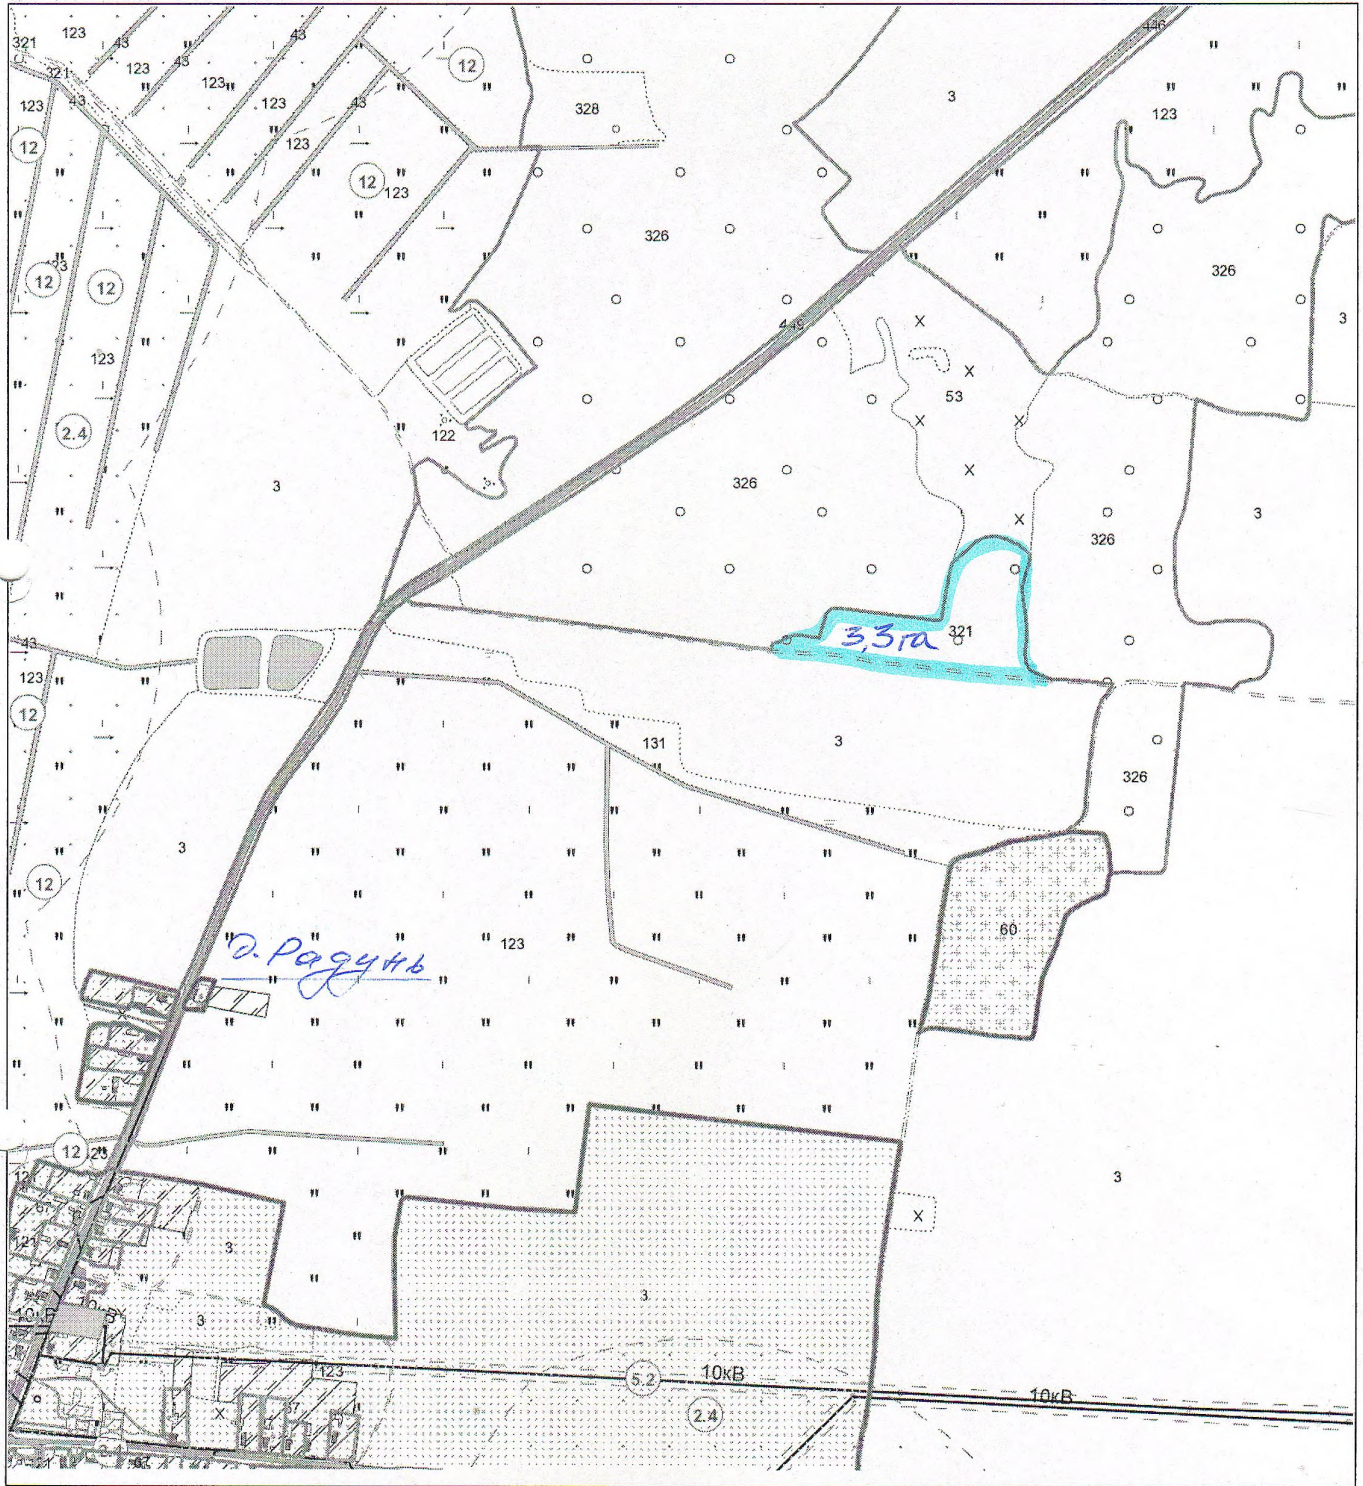

Выкопировка изготовлена с Геопортала ЗИС

Масштаб 1:10000

ВЫКОПИРОВКА
из земельно-кадастрового плана
СПК "Жуховичи"

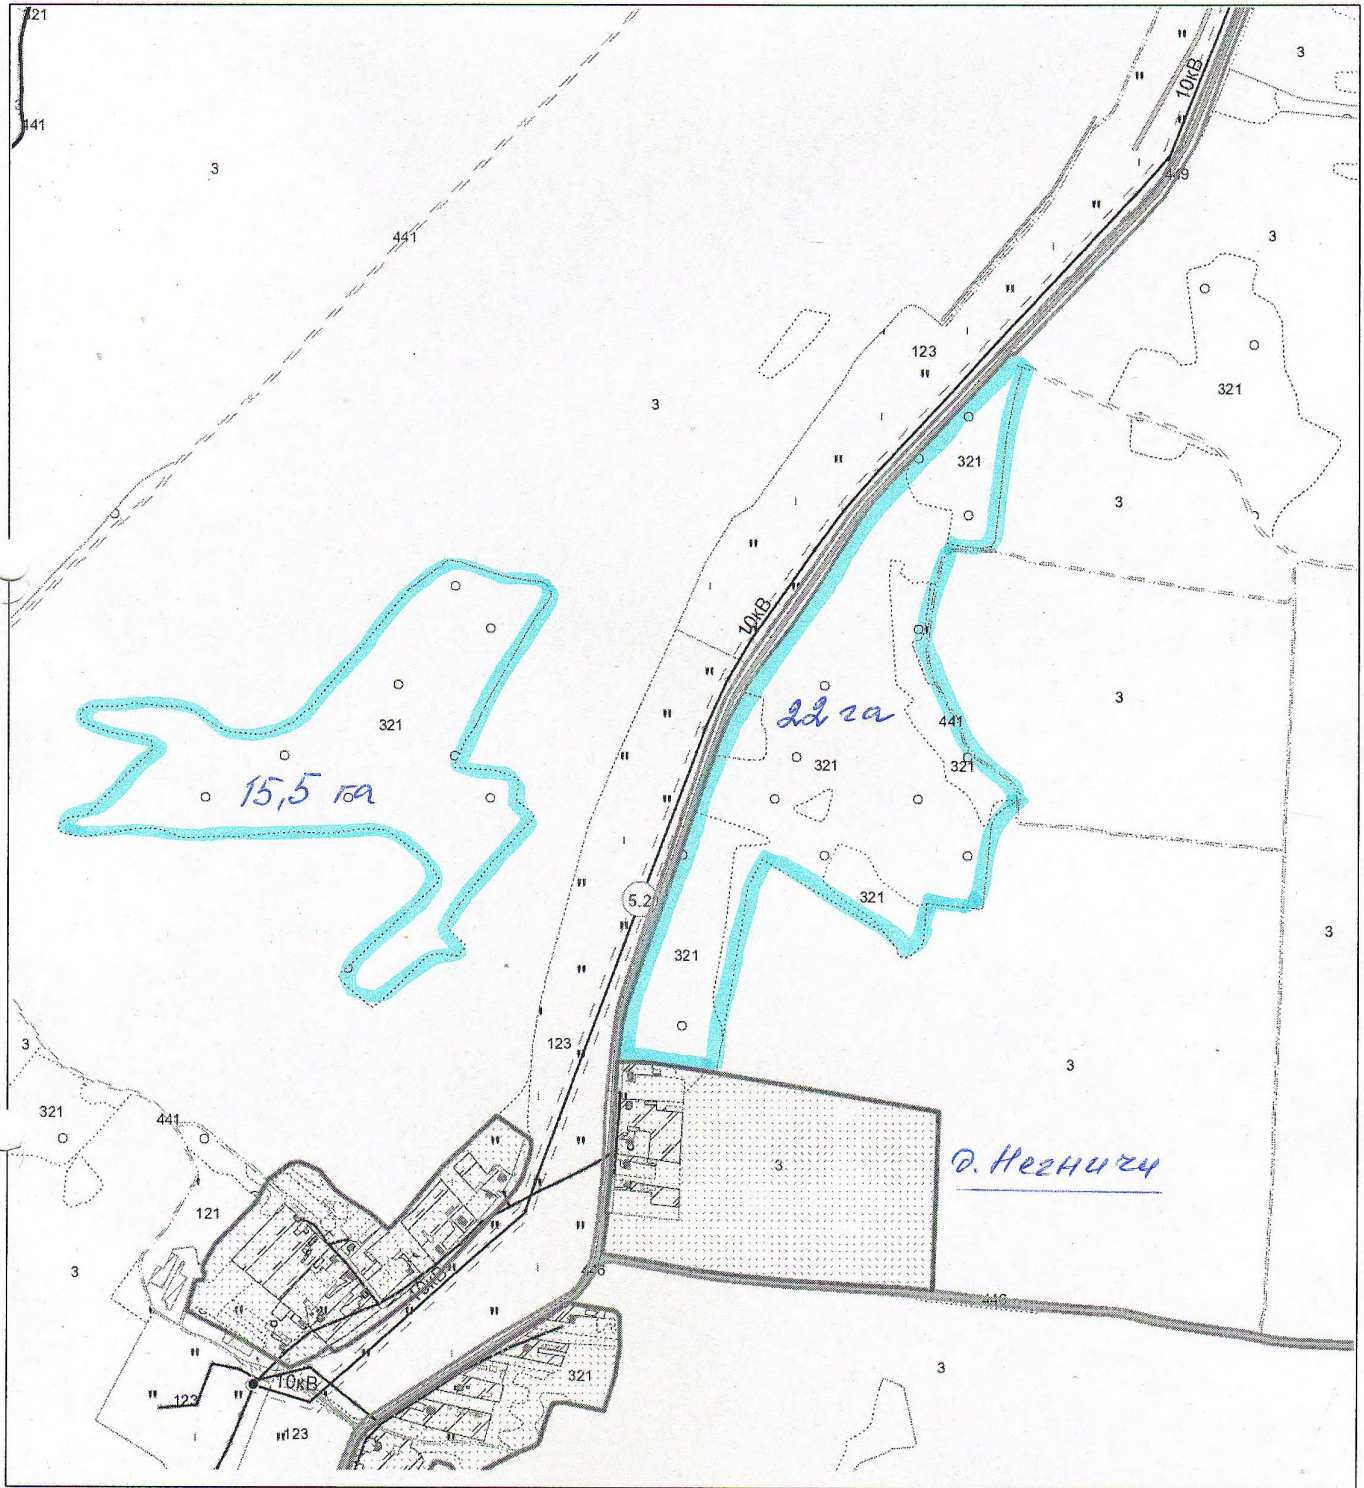

Выкопировка изготовлена с Геопортала ЗИС

Масштаб 1:10000

ВЫКОПИРОВКА
из земельно-кадастрового плана
СПК "Жуховичи"



Выкопировка изготовлена с Геопортала ЗИС

Масштаб 1:10000

ВЫКОПИРОВКА
из земельно-кадастрового плана
КСУП "Луки-Агро", СПК "Жуховичи"




Выкопировка изготовлена с Геопортала ЗИС

Масштаб 1:10000

ВЫКОПИРОВКА
из земельно-кадастрового плана

САК «Туховичи»

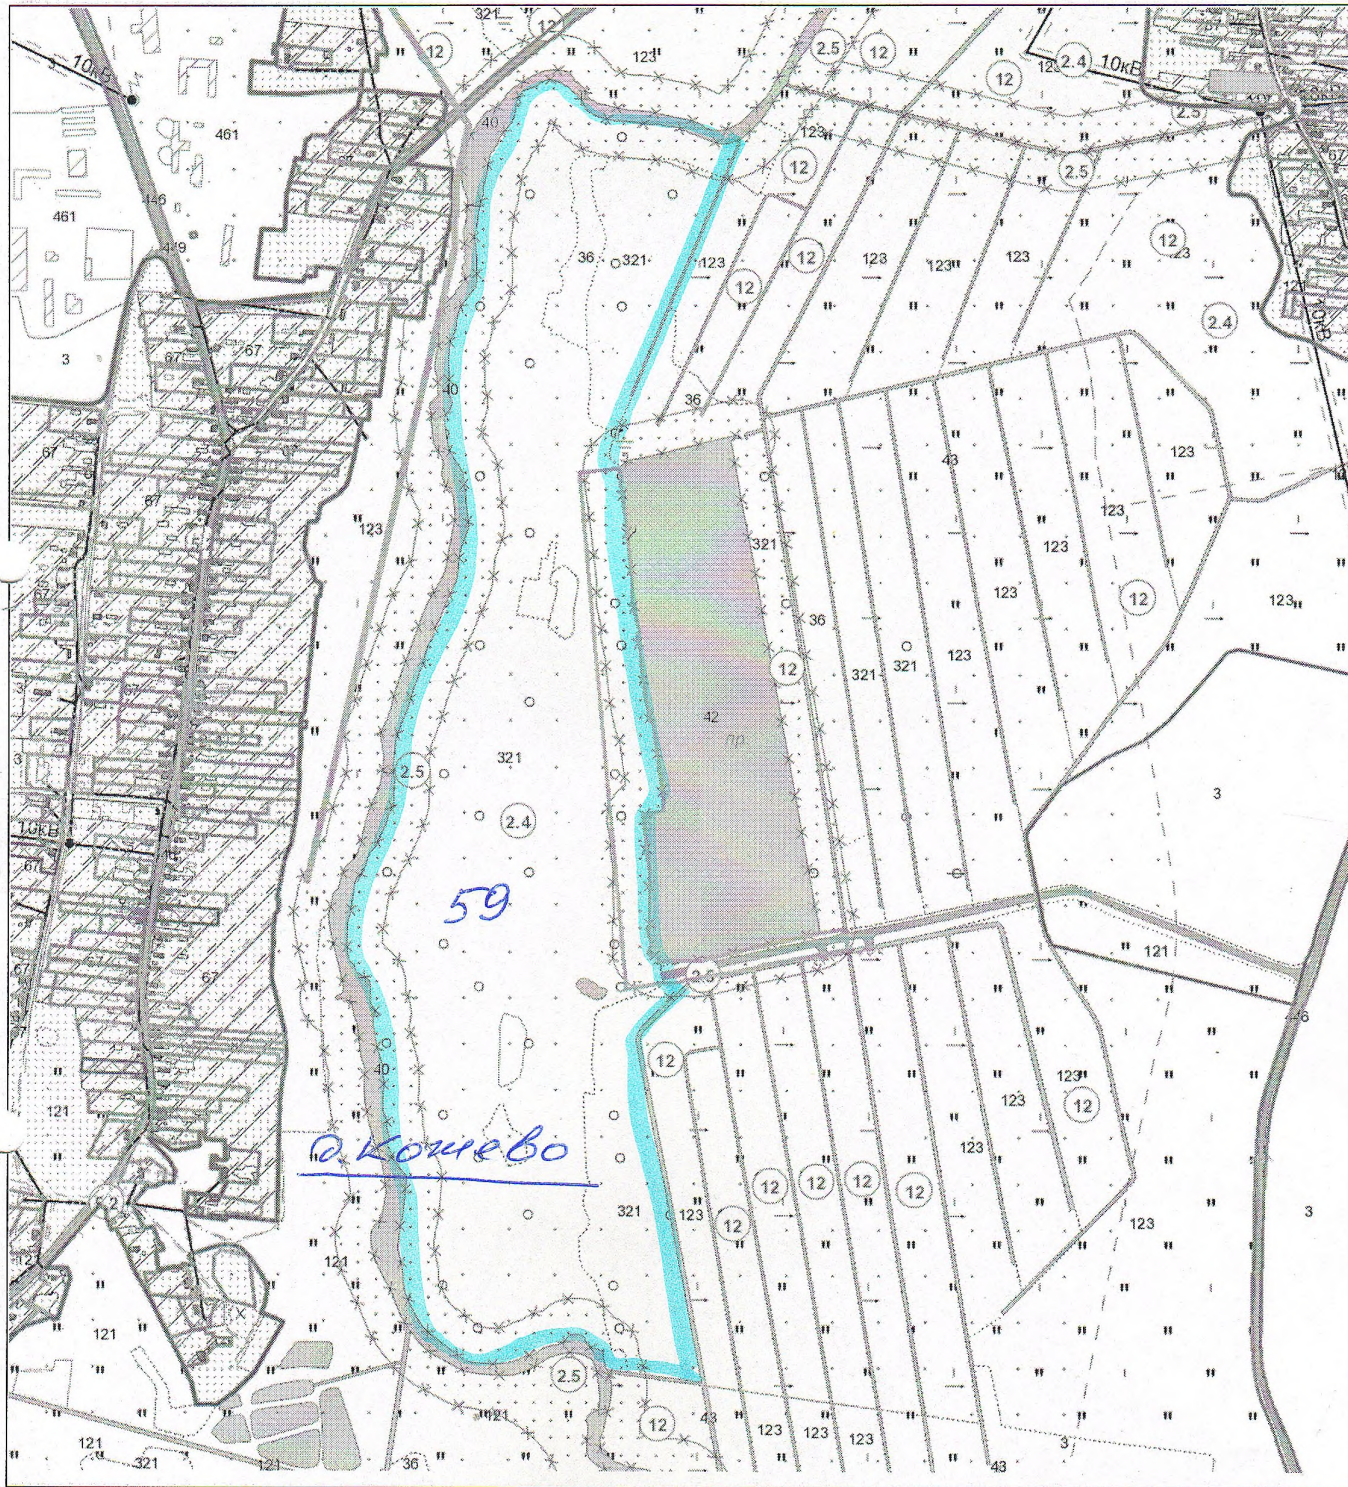


Выкопировка изготовлена с Геопортала ЗИС

Масштаб 1:10000

И

ВЫКОПИРОВКА
из земельно-кадастрового плана
КУСП "Черняховский-Агро"

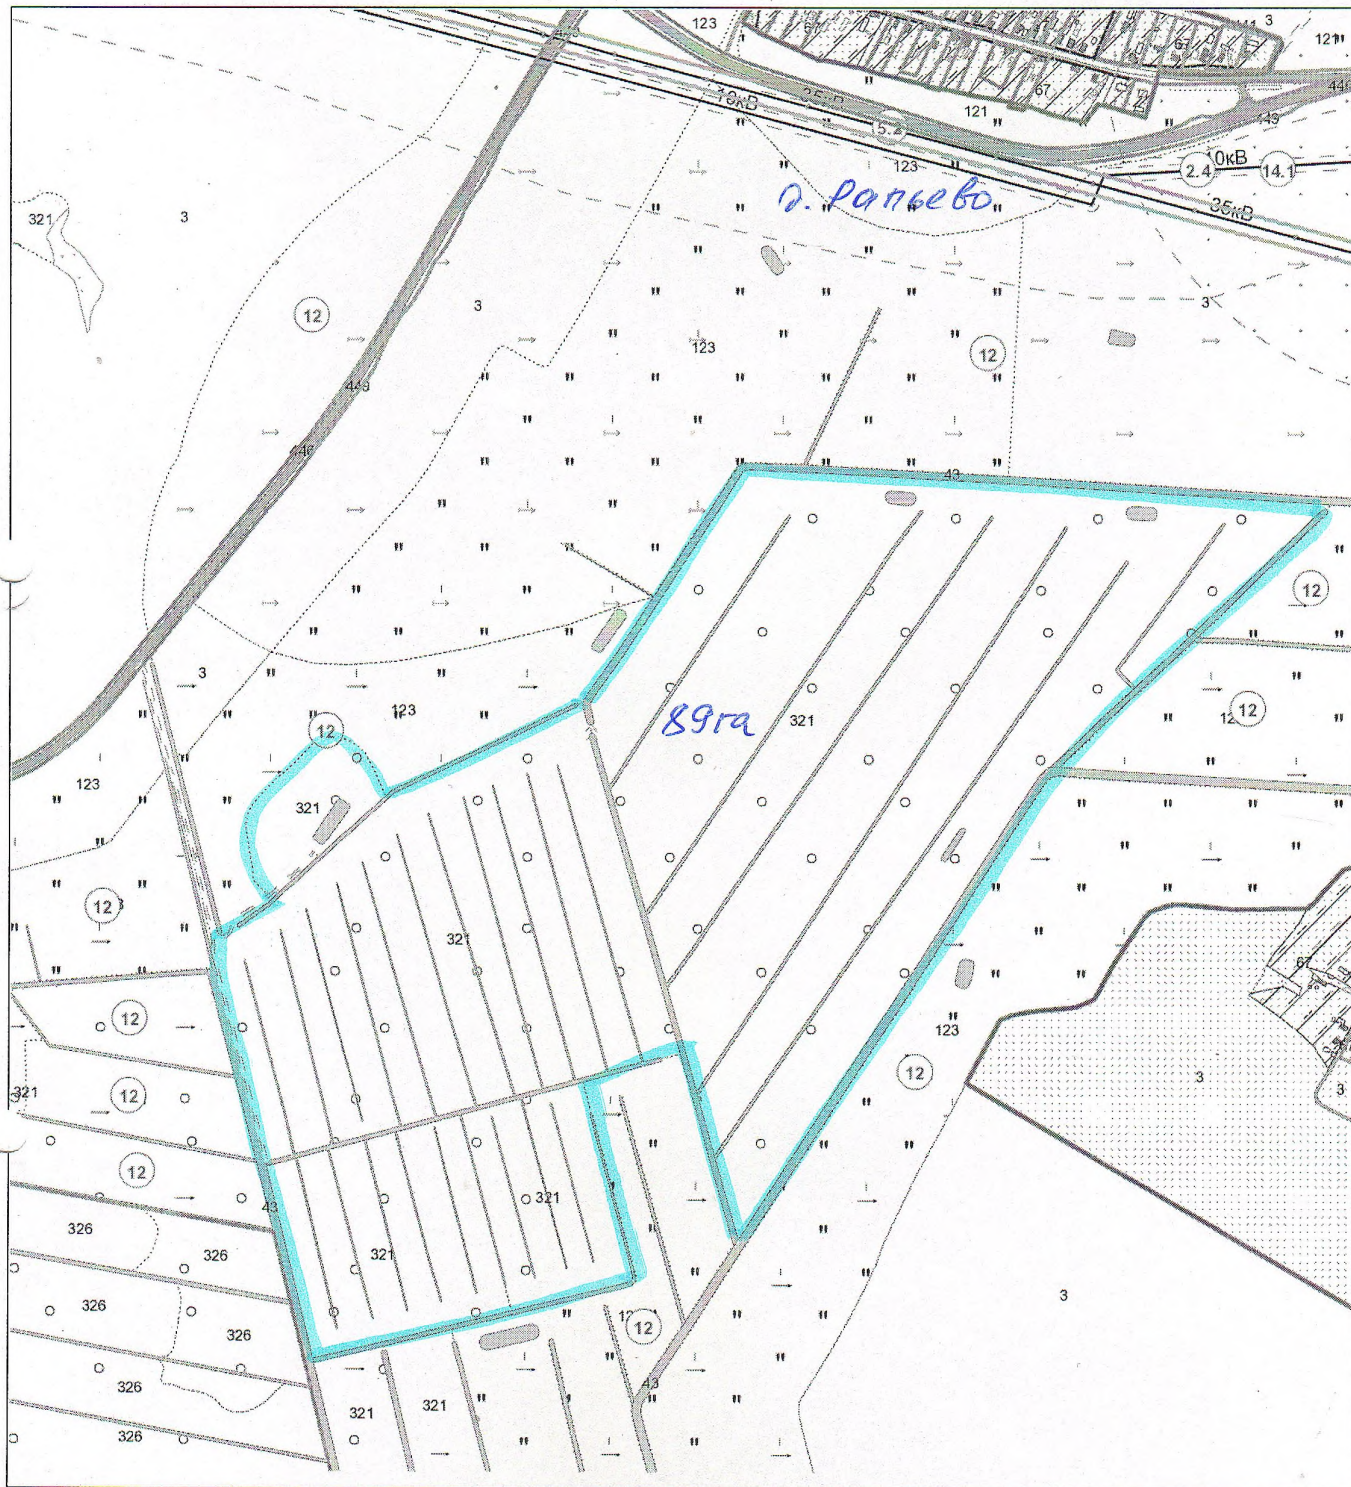

Выкопировка изготовлена с Геопортала ЗИС

Масштаб 1:10000

ВЫКОПИРОВКА
из земельно-кадастрового плана
КСУП "Луки-Агро"



Выкопировка изготовлена с Геопортала ЗИС

Масштаб 1:10000


ВЫКОПИРОВКА
из земельно-кадастрового плана
КСУП "Малюшичи"



Выкопировка изготовлена с Геопортала ЗИС

Масштаб 1:10000


ВЫКОПИРОВКА
из земельно-кадастрового плана
КСУП "Малюшичи"

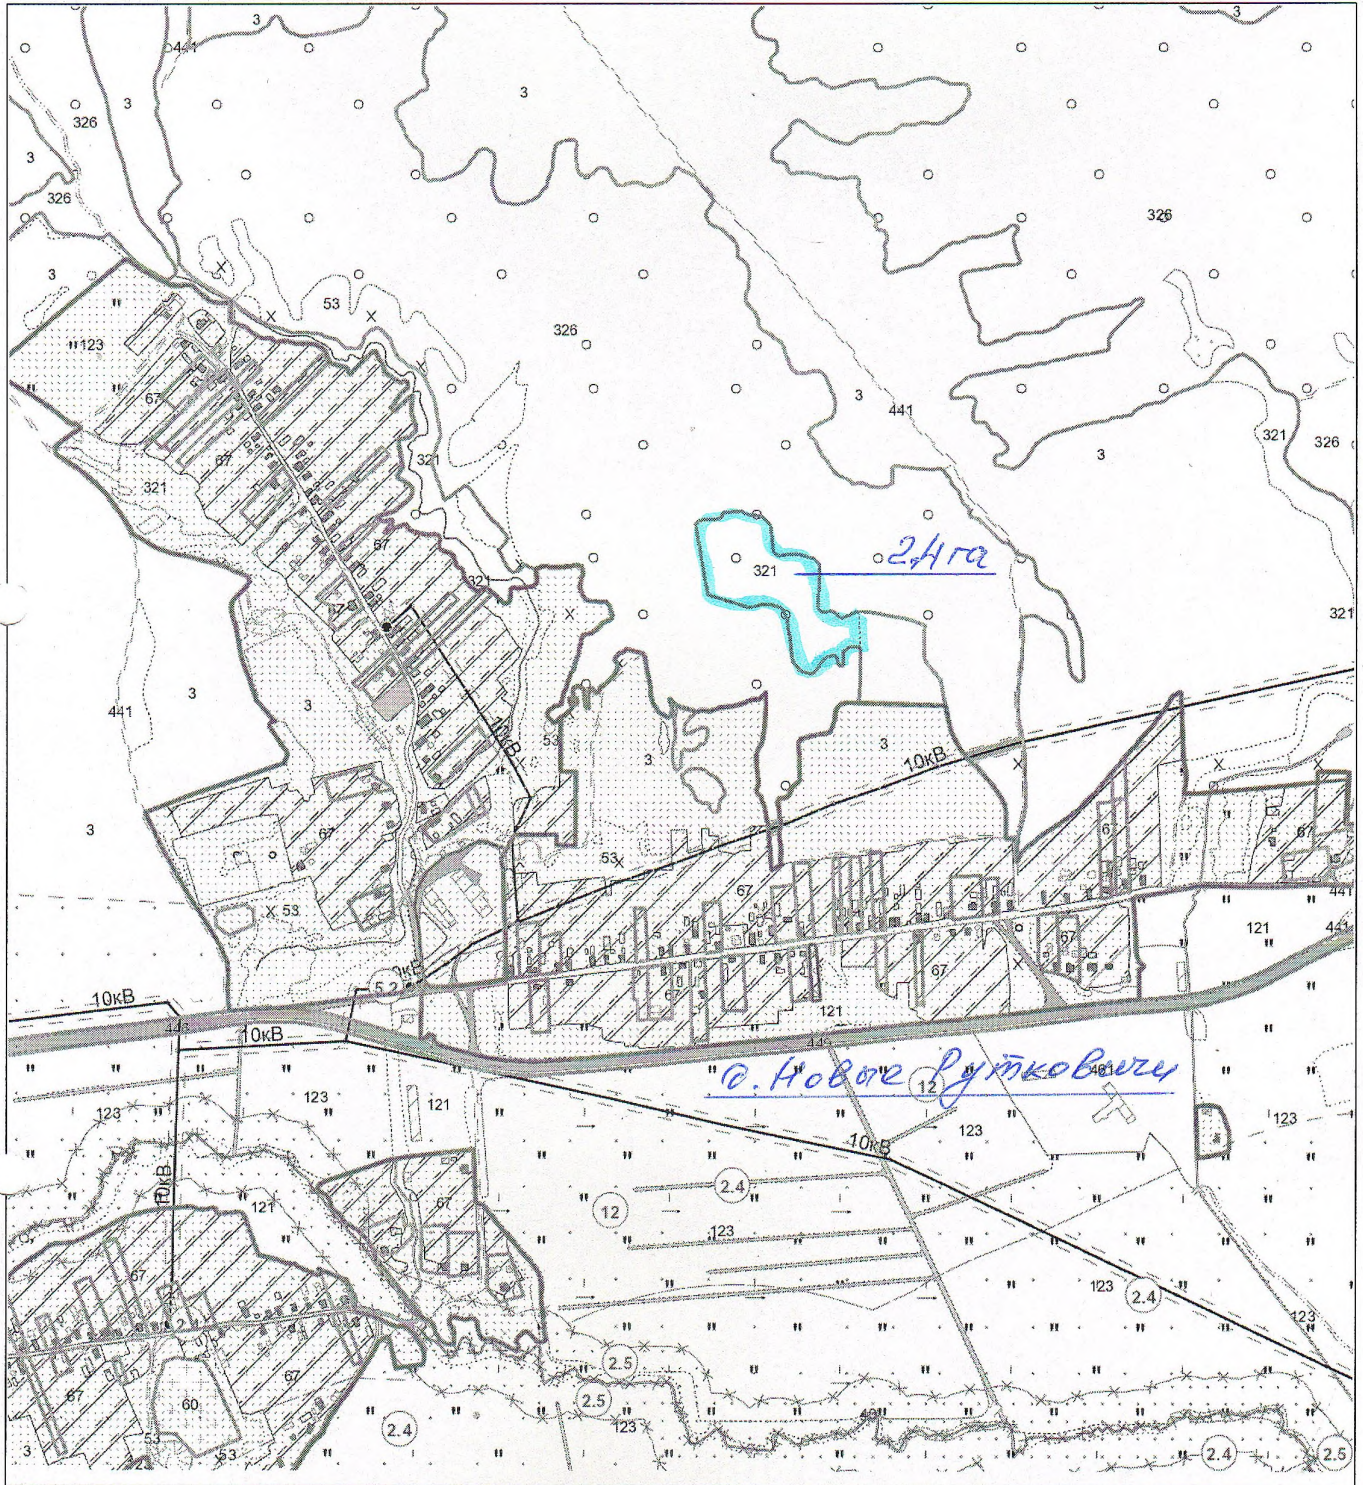

Выкопировка изготовлена с Геопортала ЗИС

Масштаб 1:10000


ВЫКОПИРОВКА
из земельно-кадастрового плана
СПК «Светлячка-2003»

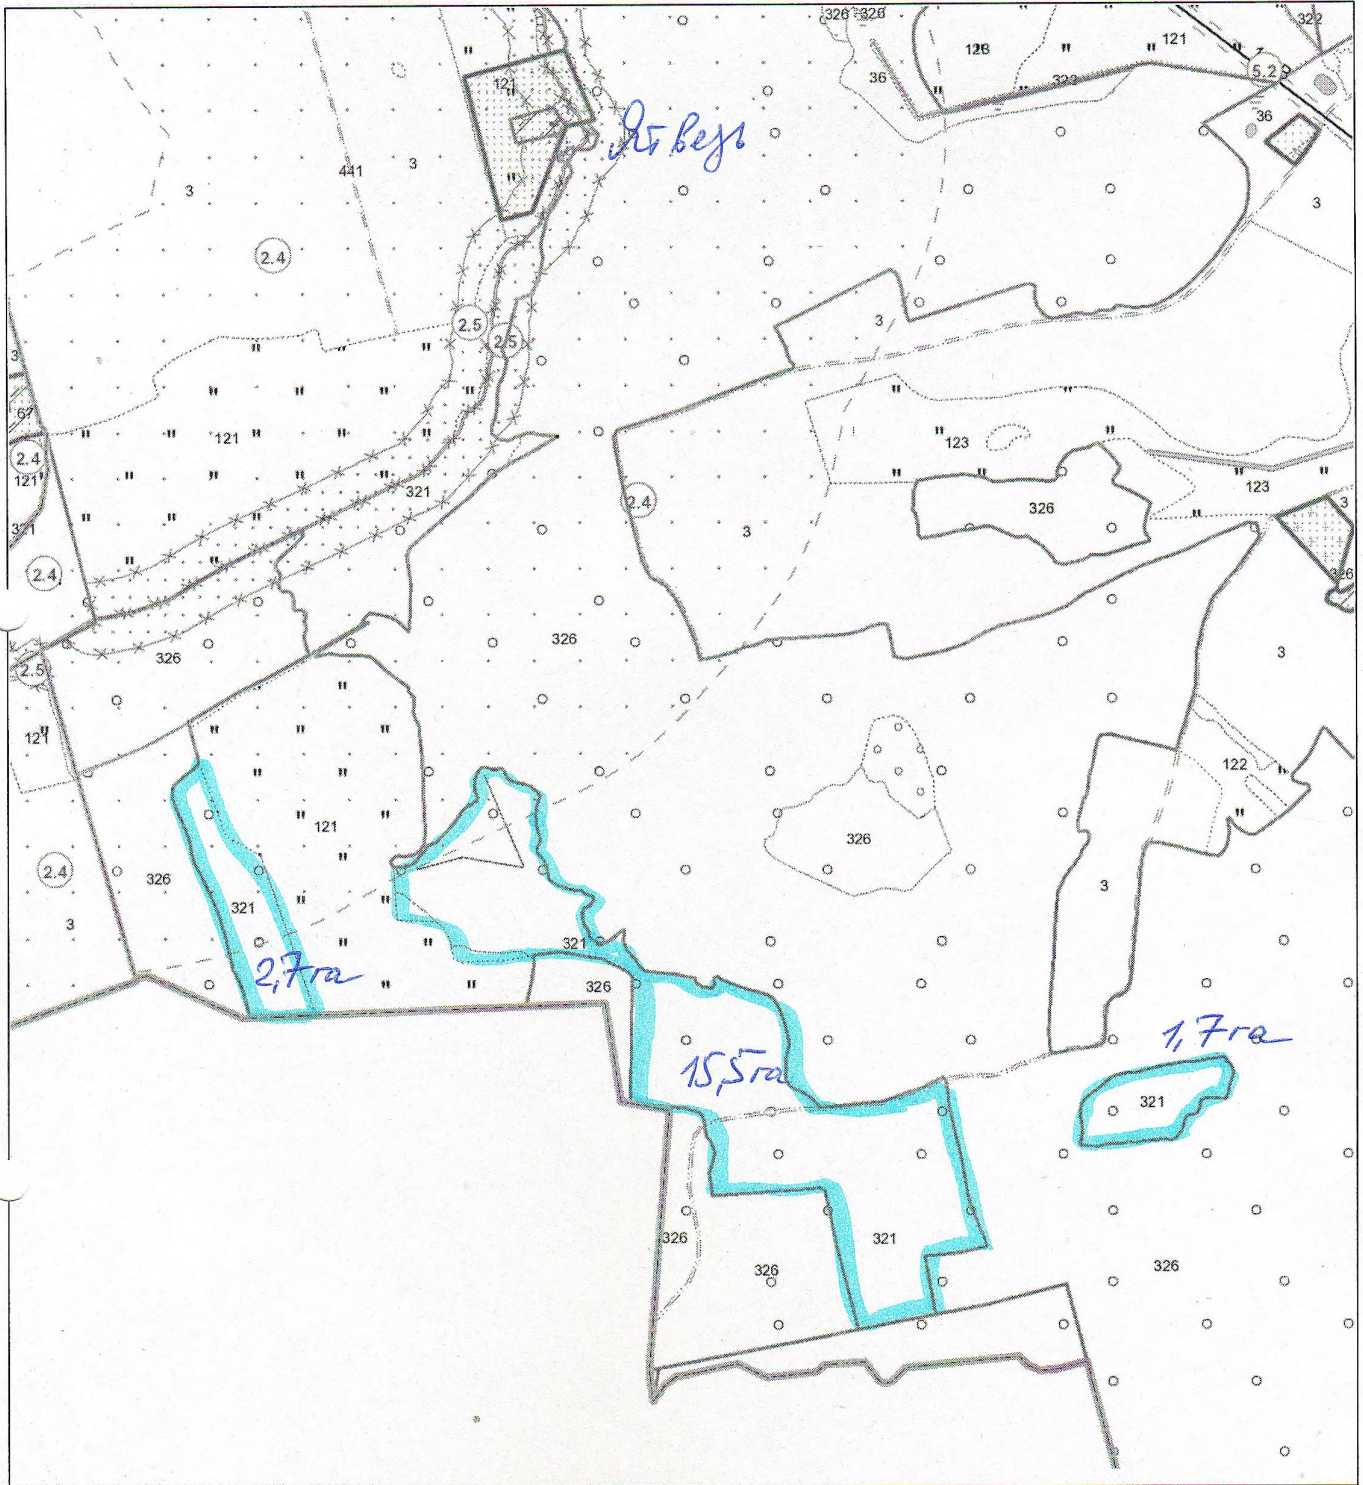

Выкопировка изготовлена с Геопортала ЗИС

Масштаб 1:10000

ВЫКОПИРОВКА
из земельно-кадастрового плана
с/к «Свилянка» - 2003

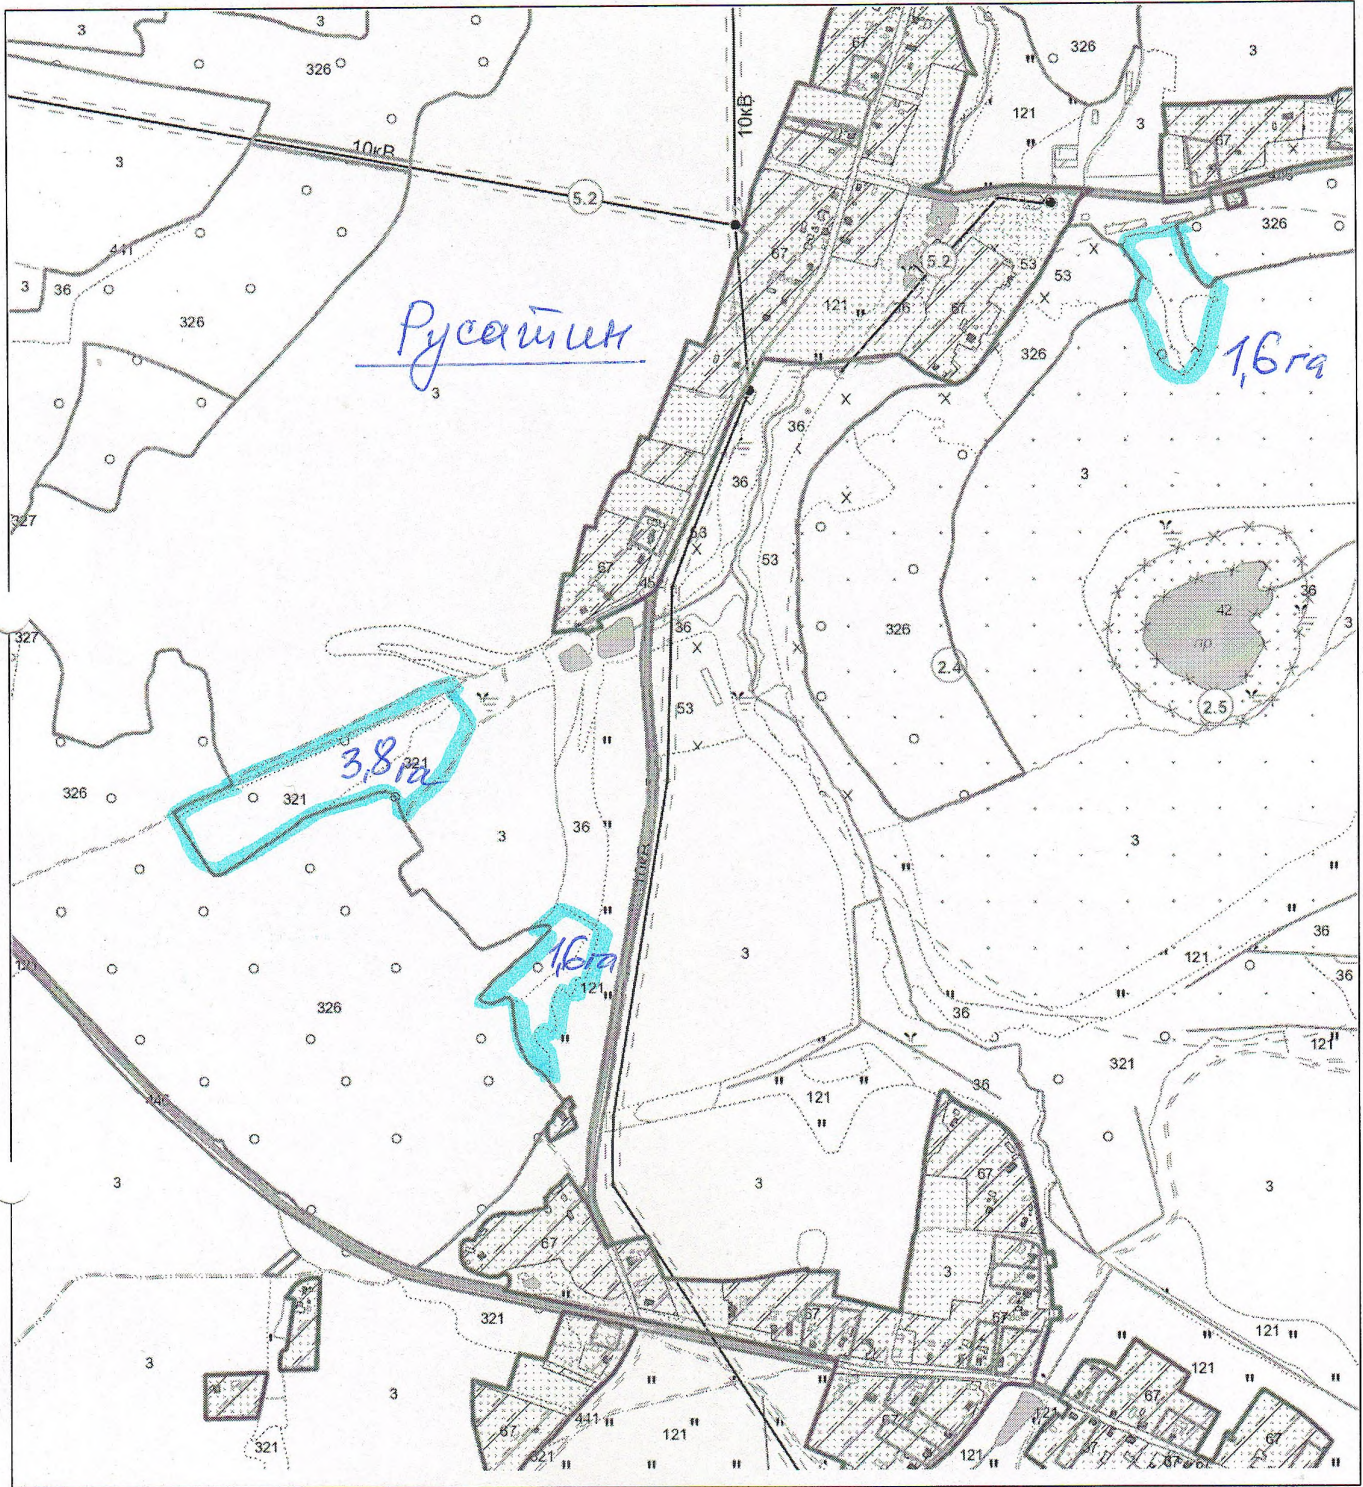


Выкопировка изготовлена с Геопортала ЗИС

Масштаб 1:10000

ВЫКОПИРОВКА
из земельно-кадастрового плана


СПК «Святицянка-2003»

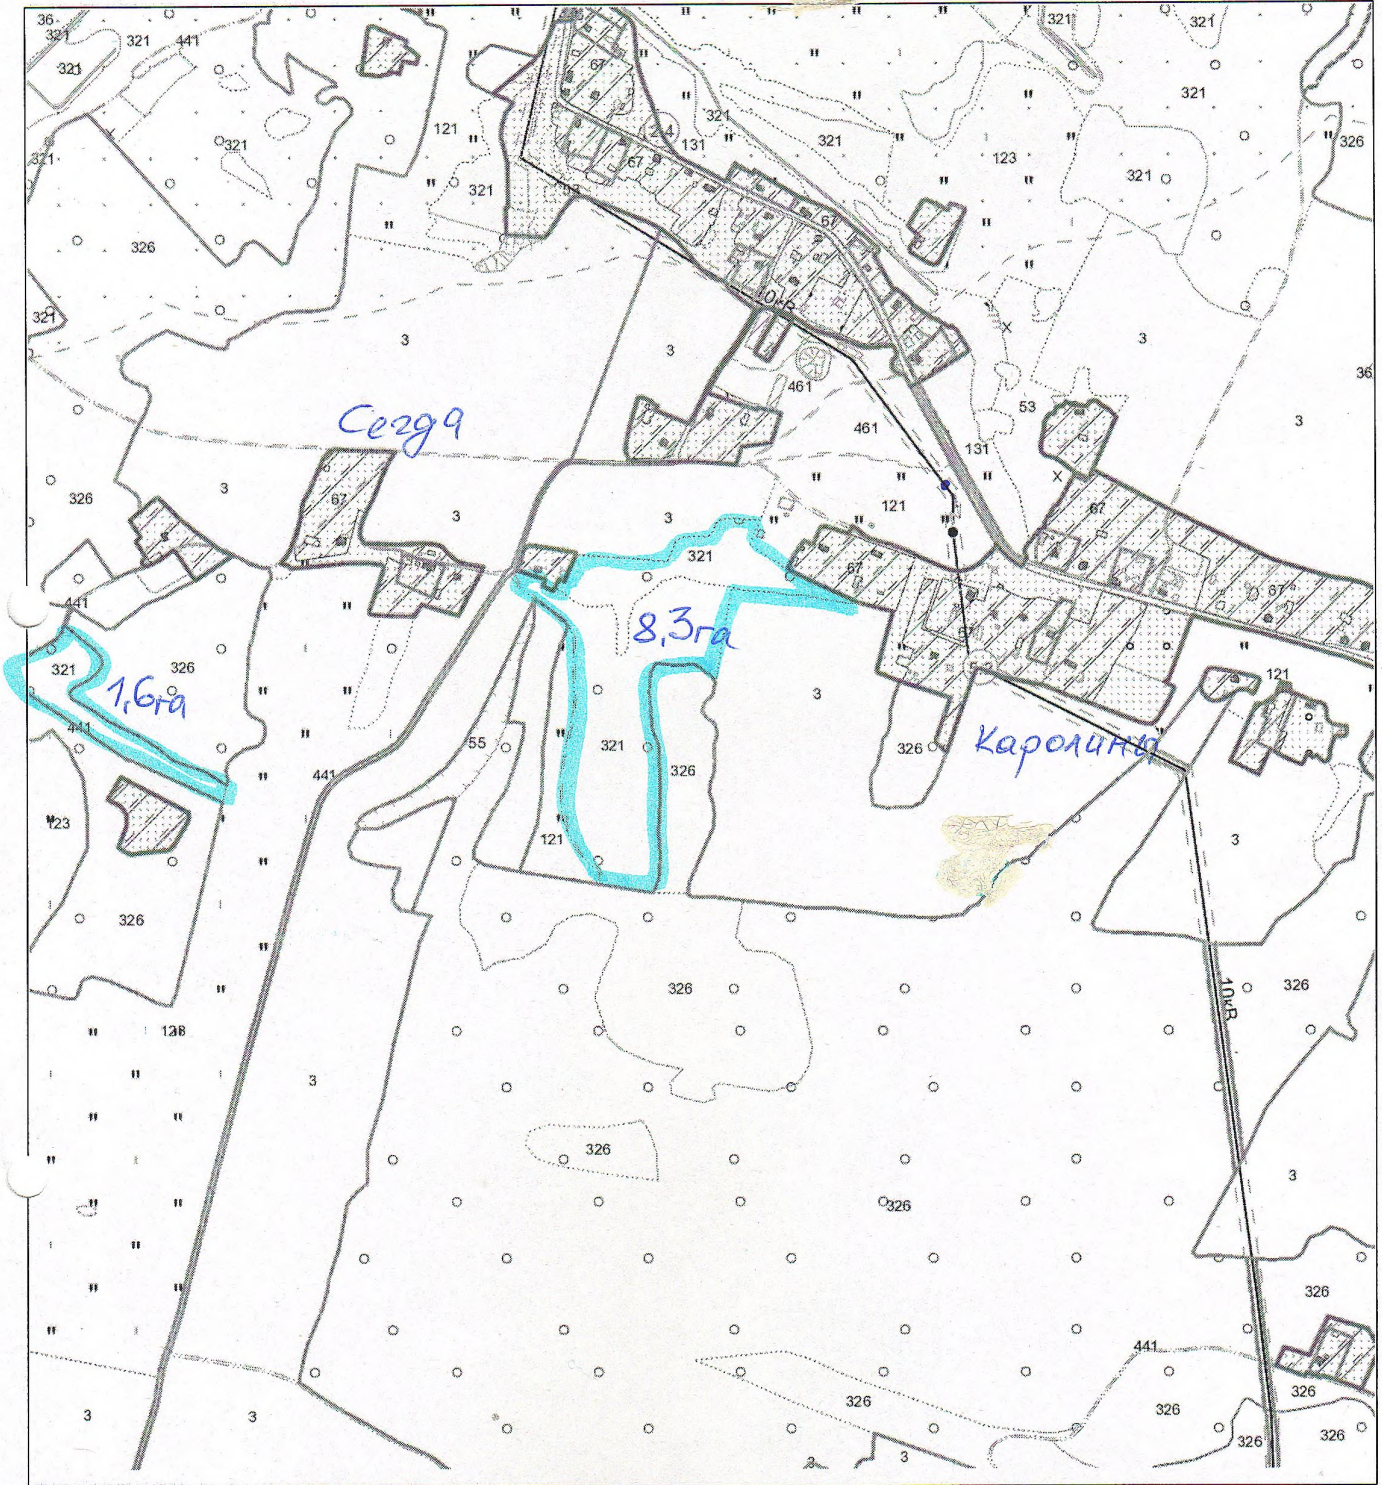

Выкопировка изготовлена с Геопортала ЗИС

Масштаб 1:10000


ВЫКОПИРОВКА
из земельно-кадастрового плана
СПК, Свистянка-2003

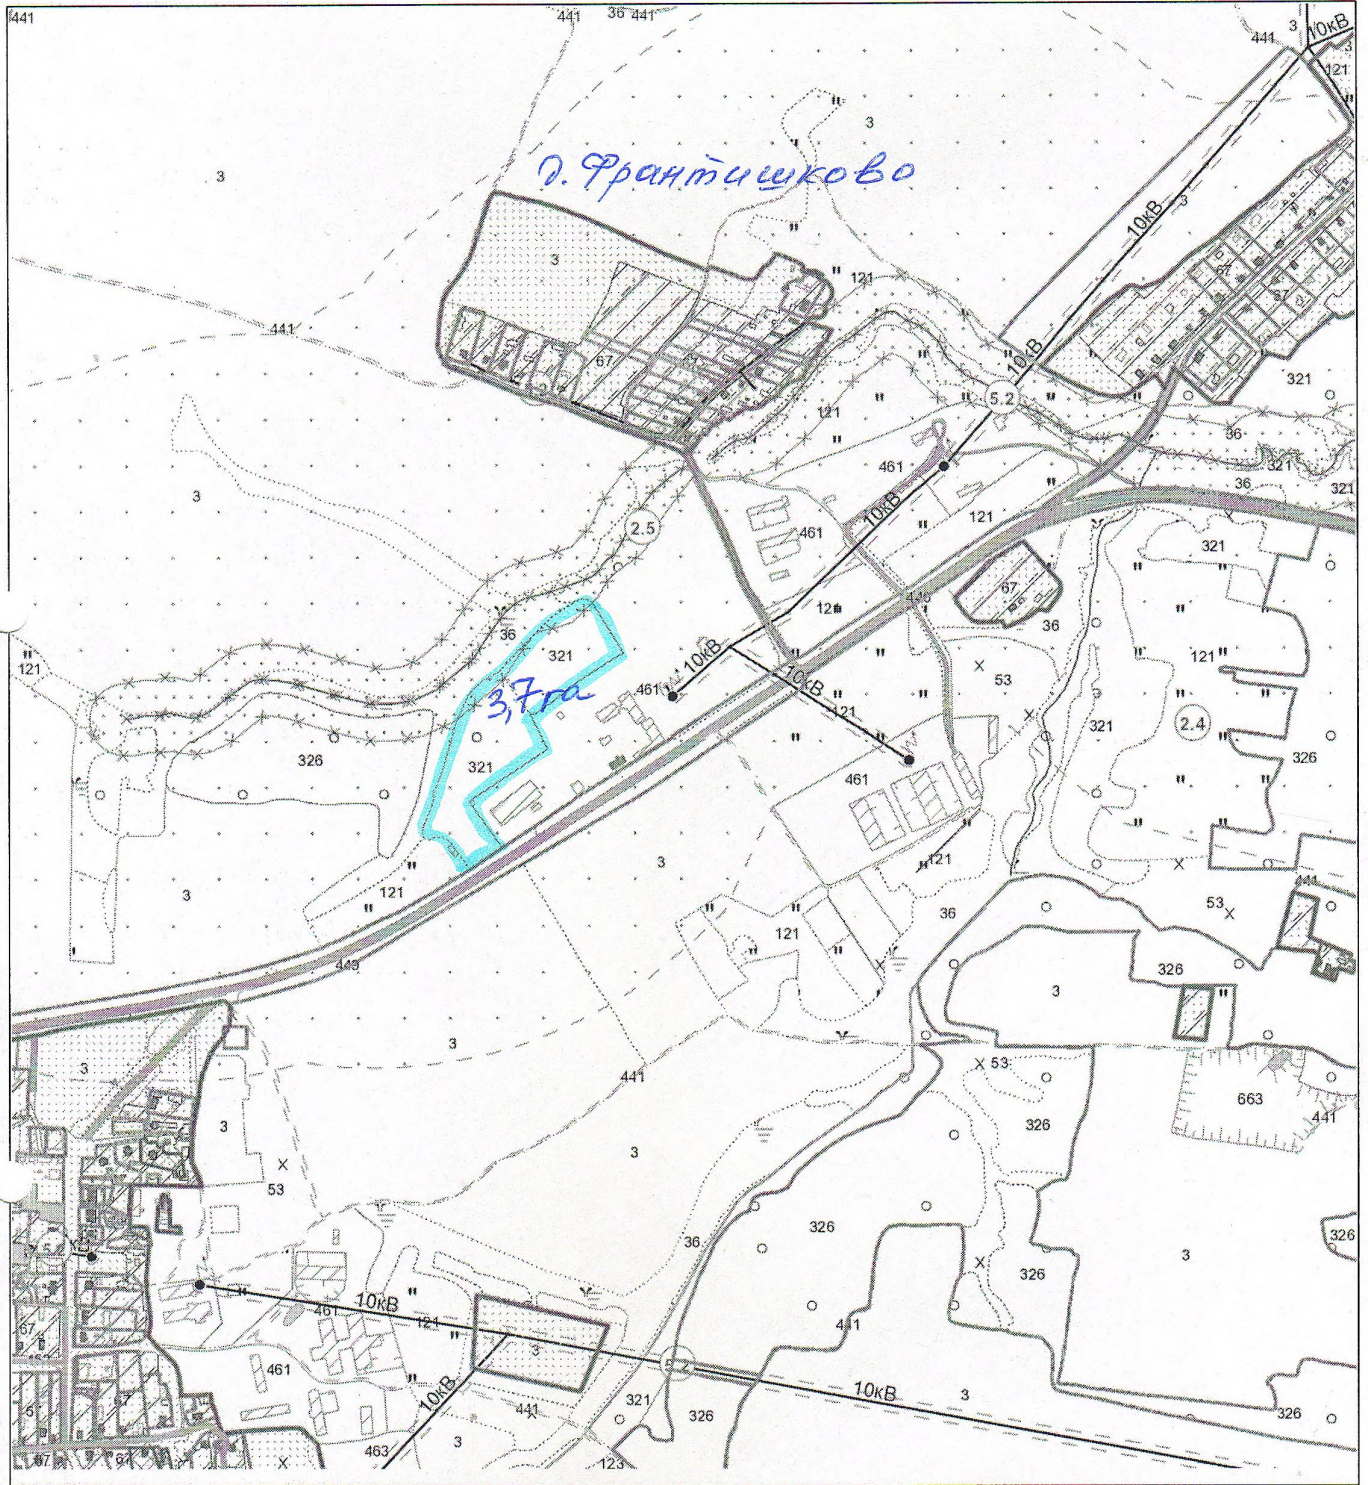

Выкопировка изготовлена с Геопортала ЗИС

Масштаб 1:10000

ВЫКОПИРОВКА
из земельно-кадастрового плана
СПК "Маяк-Заполье"

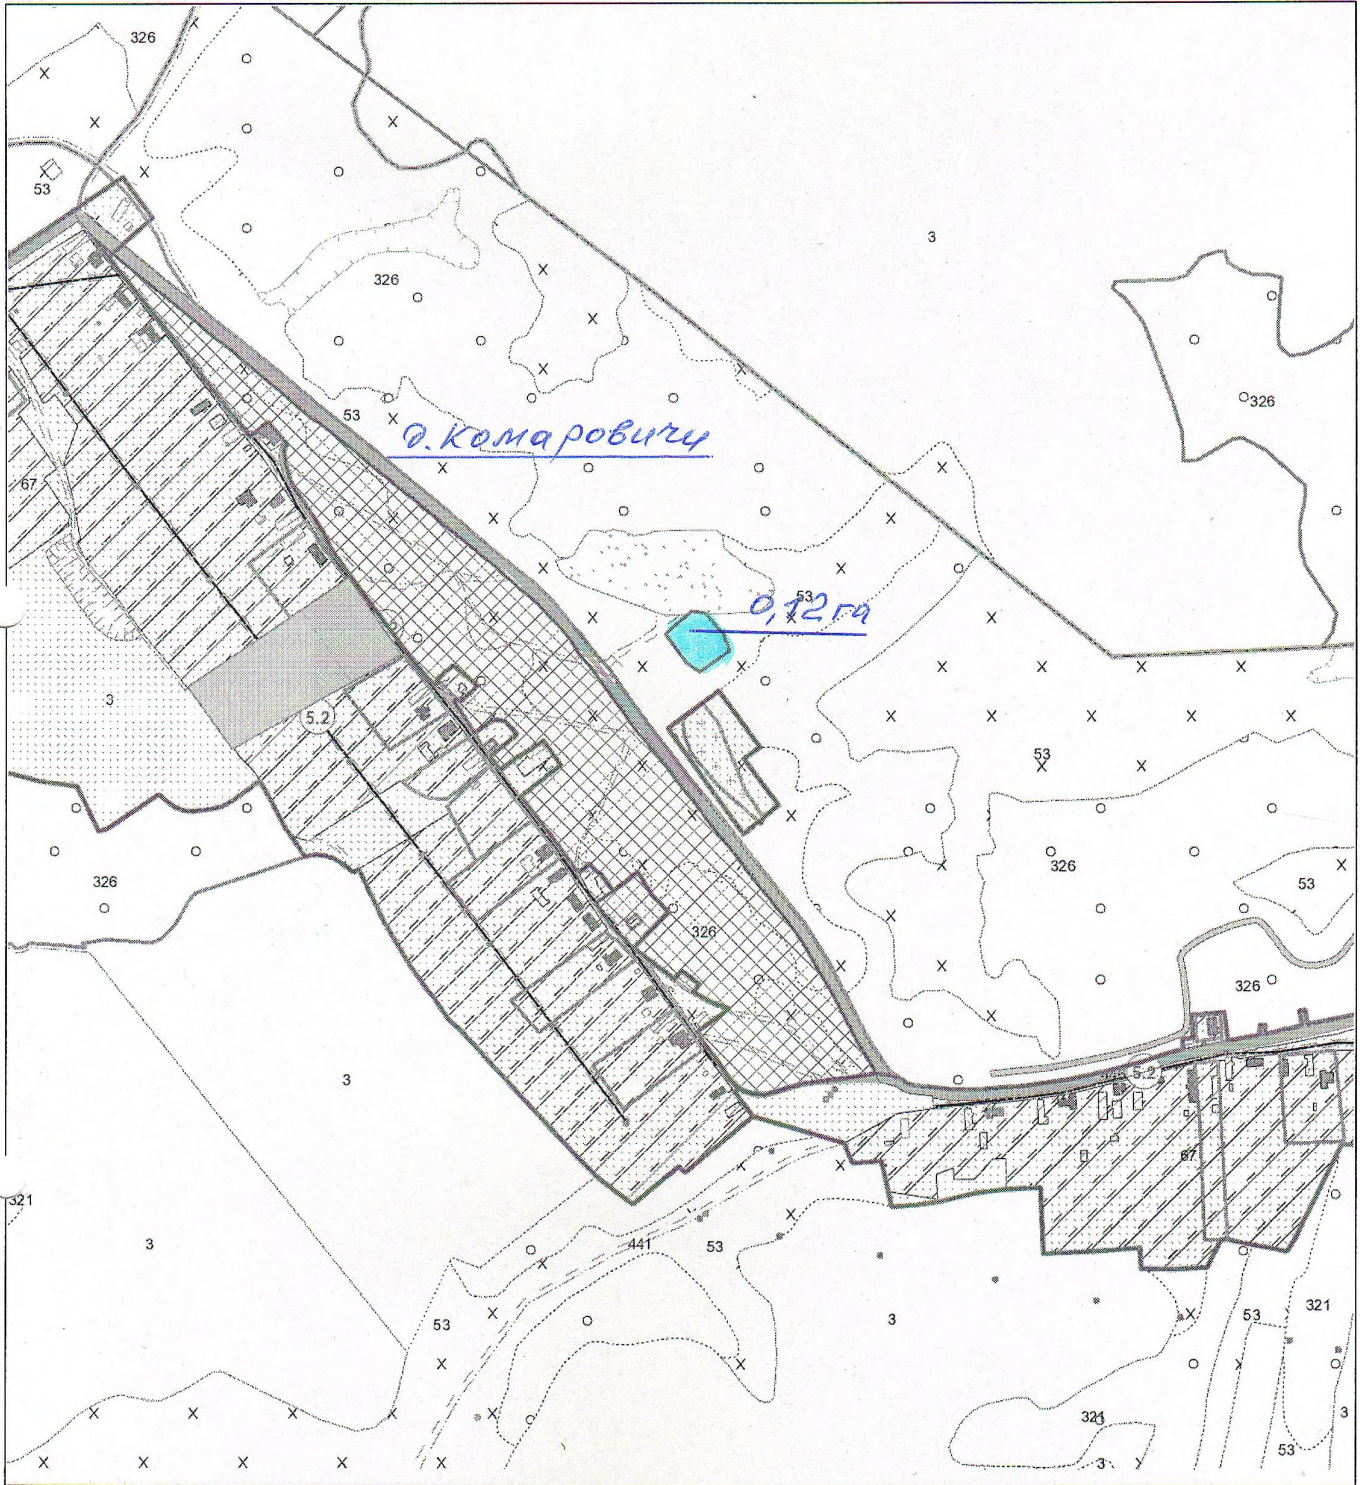


Выкопировка изготовлена с Геопортала ЗИС

Масштаб 1:5000

ВЫКОПИРОВКА
из земельно-кадастрового плана
кеуп "Царюка"

+

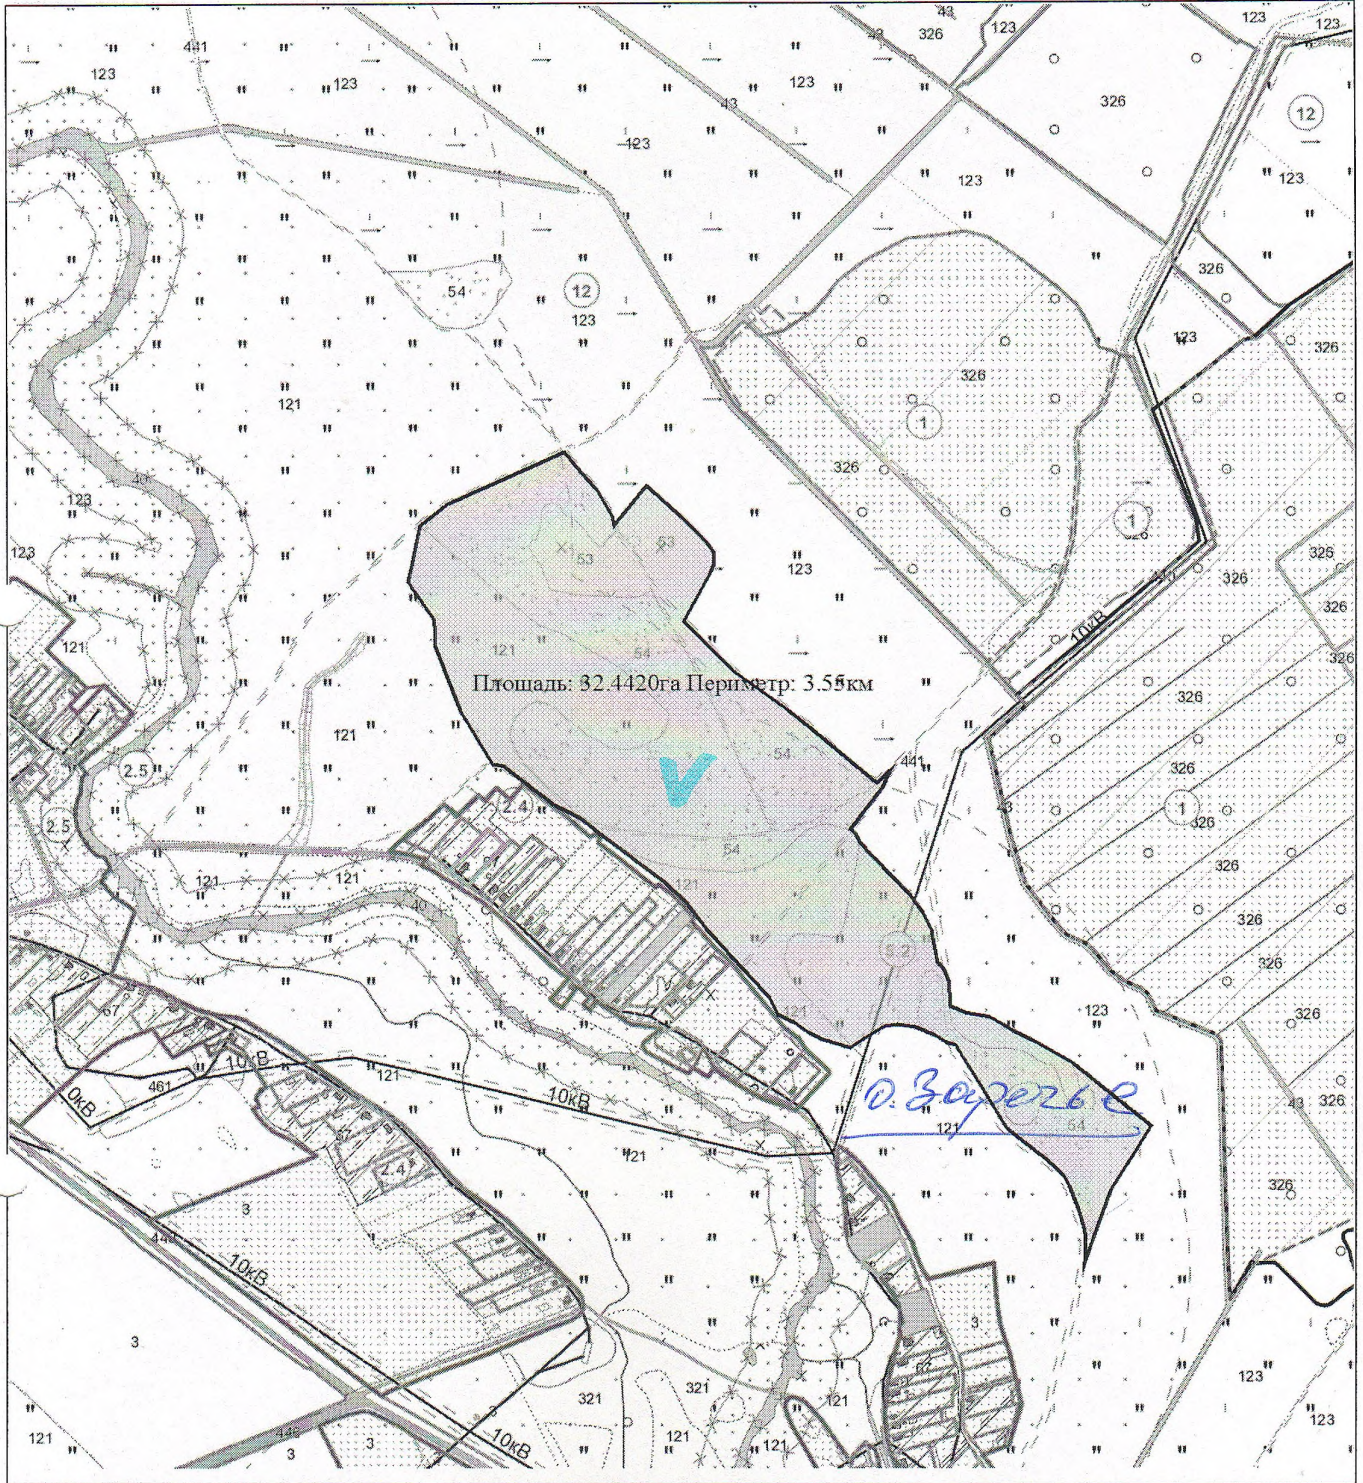

Выкопировка изготовлена с Геопортала ЗИС

Масштаб 1:10000


ВЫКОПИРОВКА
из земельно-кадастрового плана
КСПУП "Птицефабрика "Красноармейская"



Выкопировка изготовлена с Геопортала ЗИС

Масштаб 1:10000


ВЫКОПИРОВКА
из земельно-кадастрового плана
Земли запаса Кореличского райисполкома

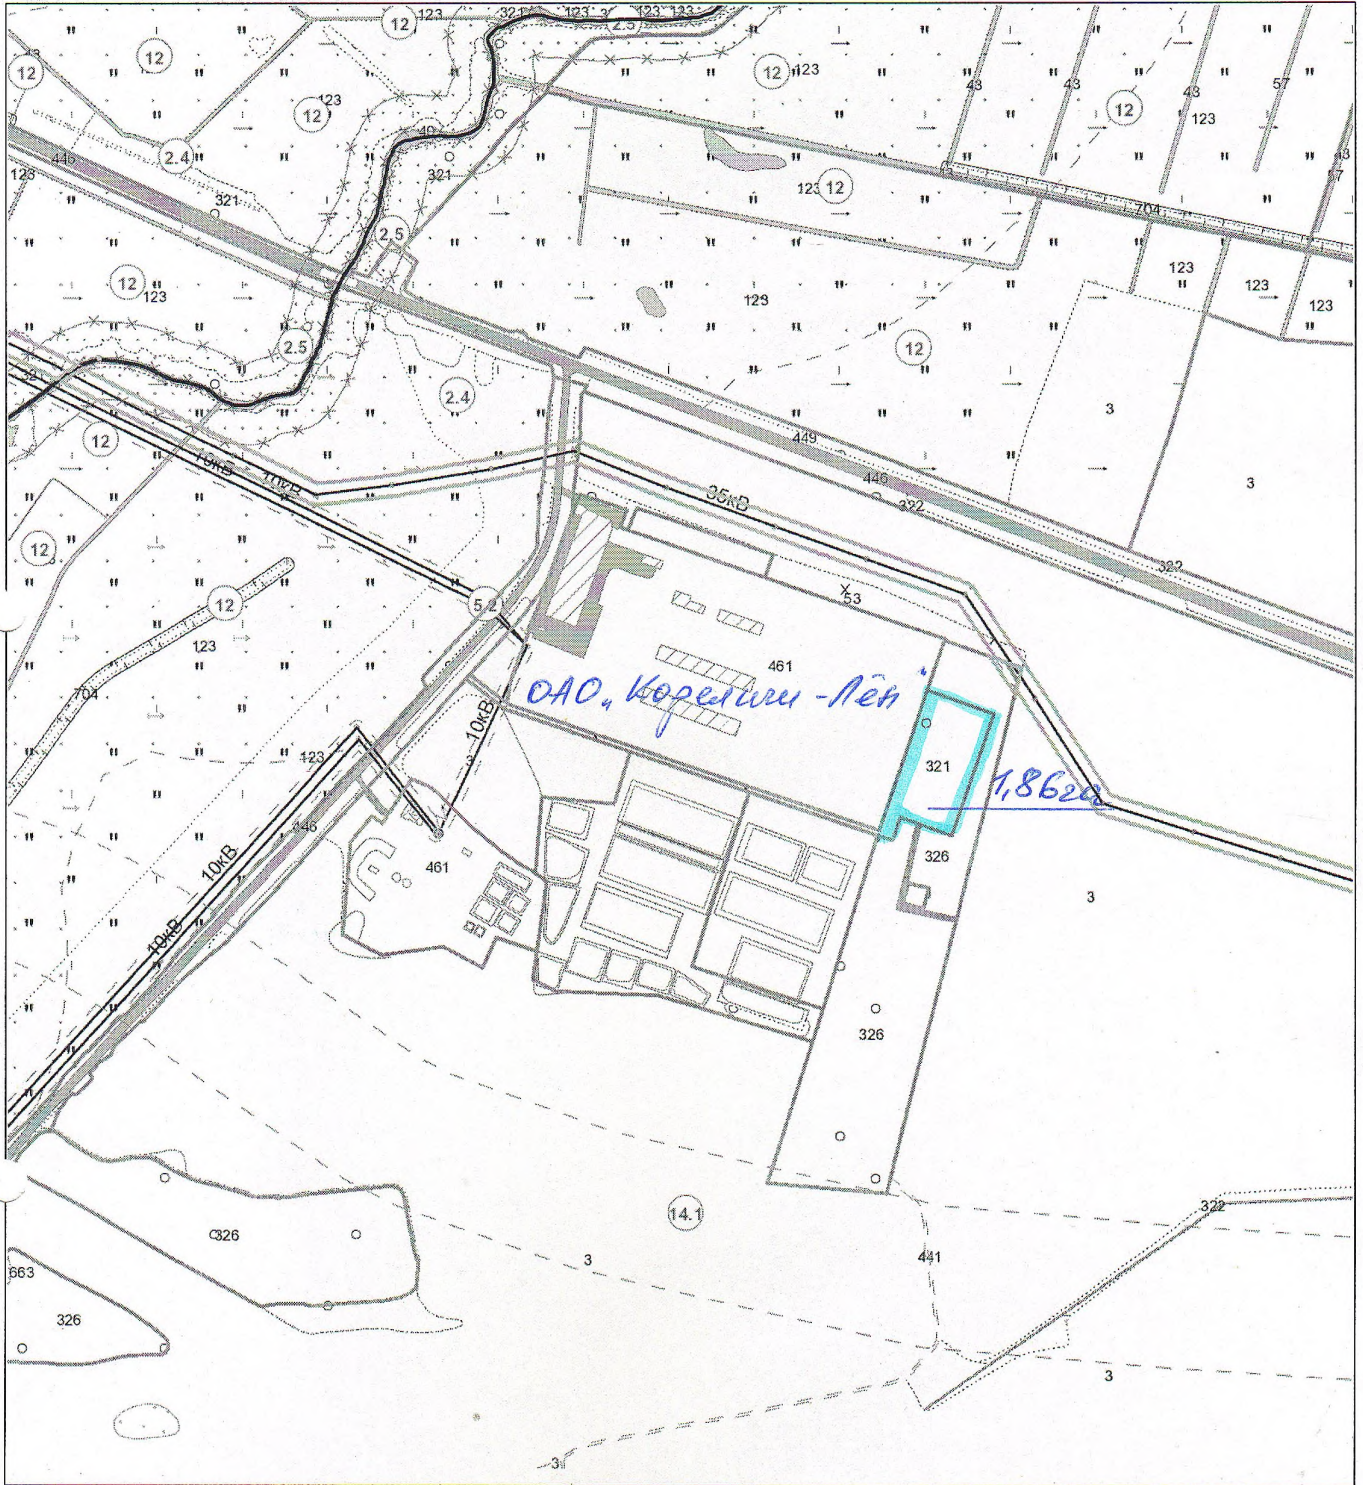

Выкопировка изготовлена с Геопортала ЗИС

Масштаб 1:10000


ВЫКОПИРОВКА
из земельно-кадастрового плана
Земли запаса Кореличского райисполкома

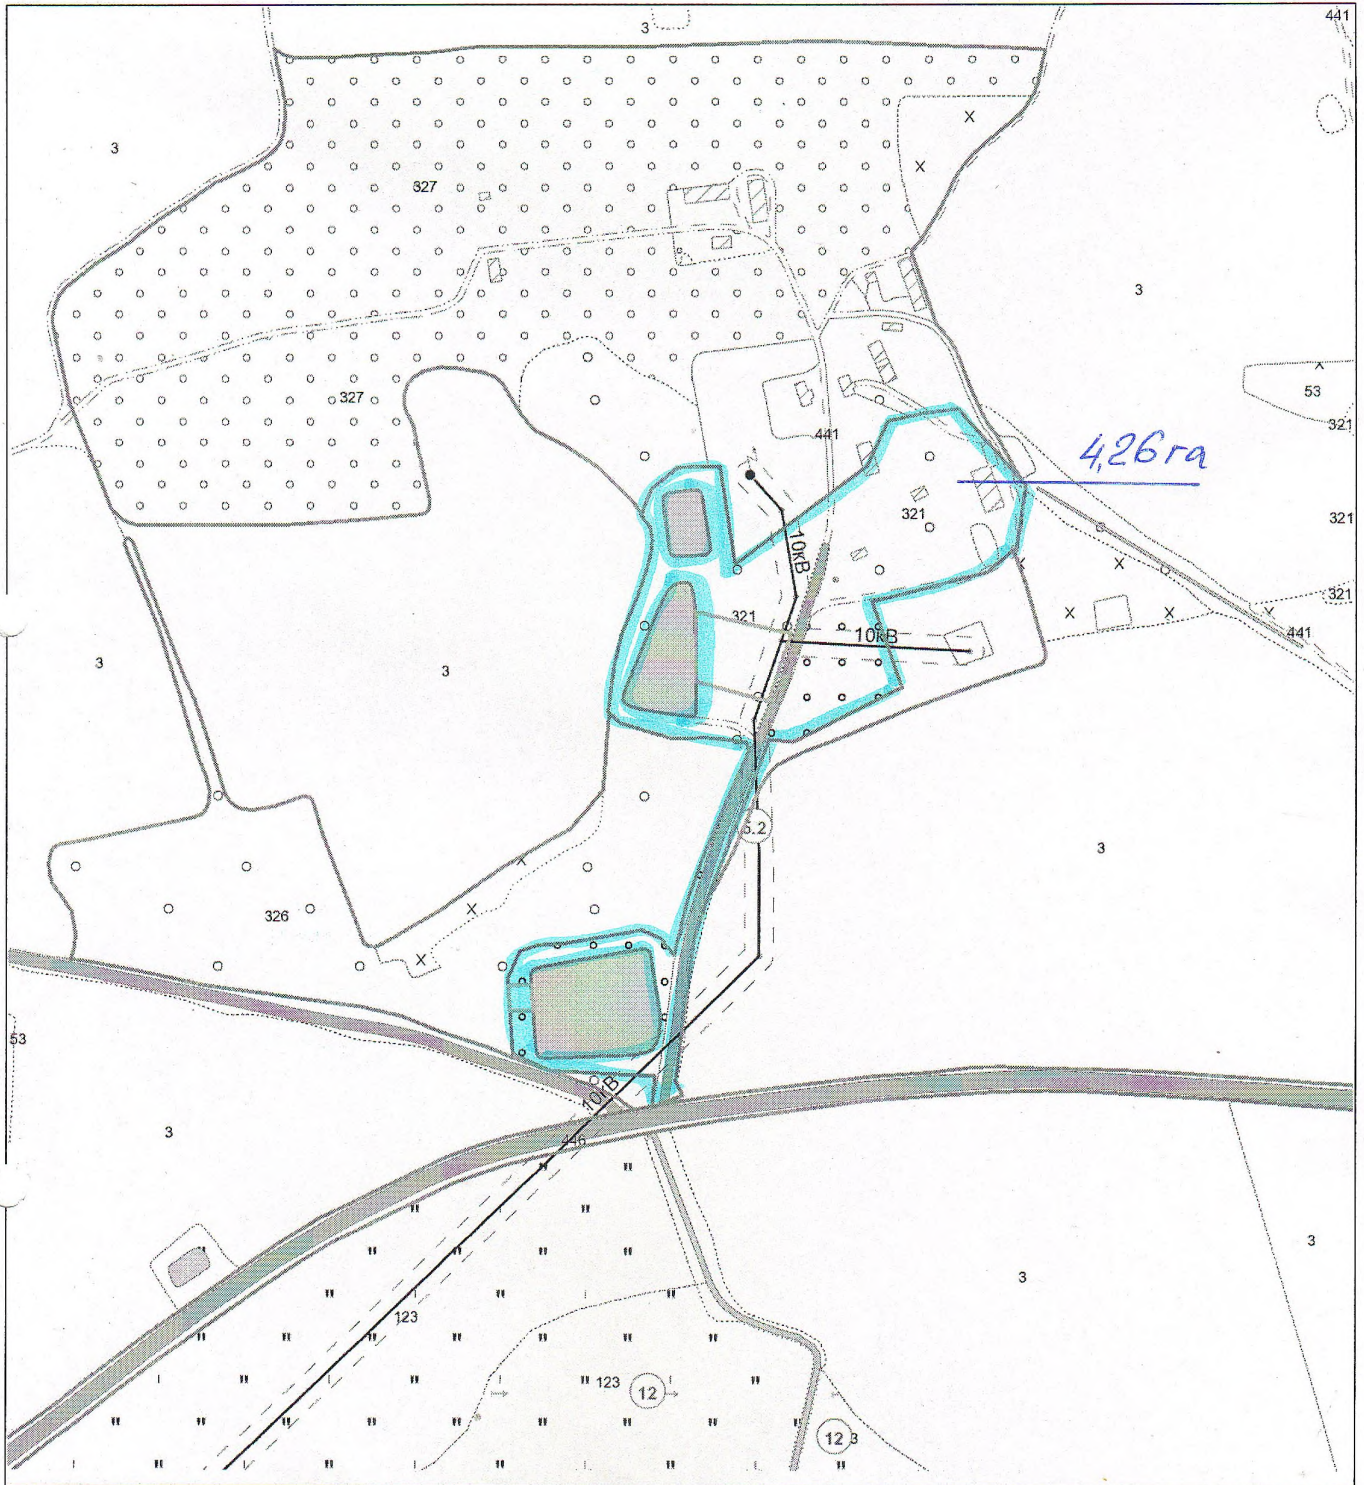

Выкопировка изготовлена с Геопортала ЗИС

Масштаб 1:5000


ВЫКОПИРОВКА
из земельно-кадастрового плана
СПК "Жуховичи"

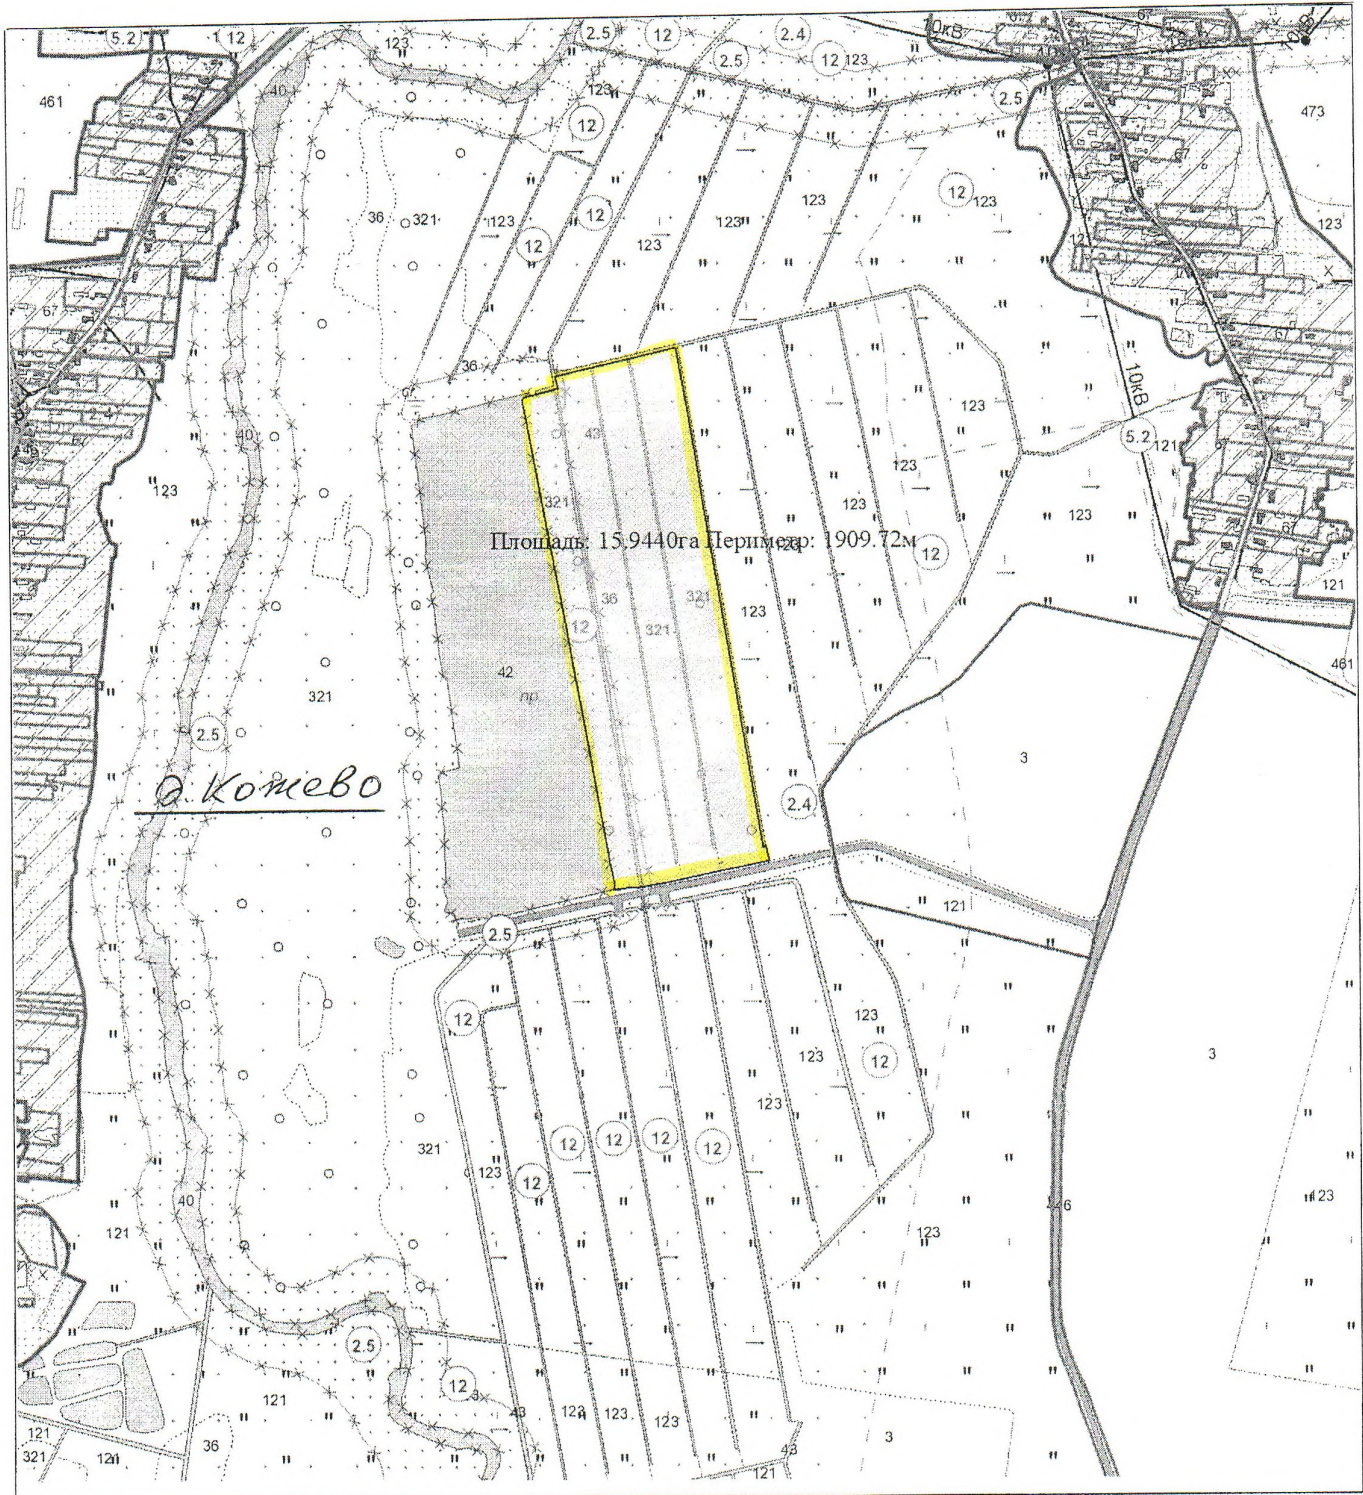

Выкопировка изготовлена с Геопортала ЗИС

Масштаб 1:10000

ВЫКОПИРОВКА
из земельно-кадастрового плана
Государственного предприятия "Птицефабрика "Красноармейская"

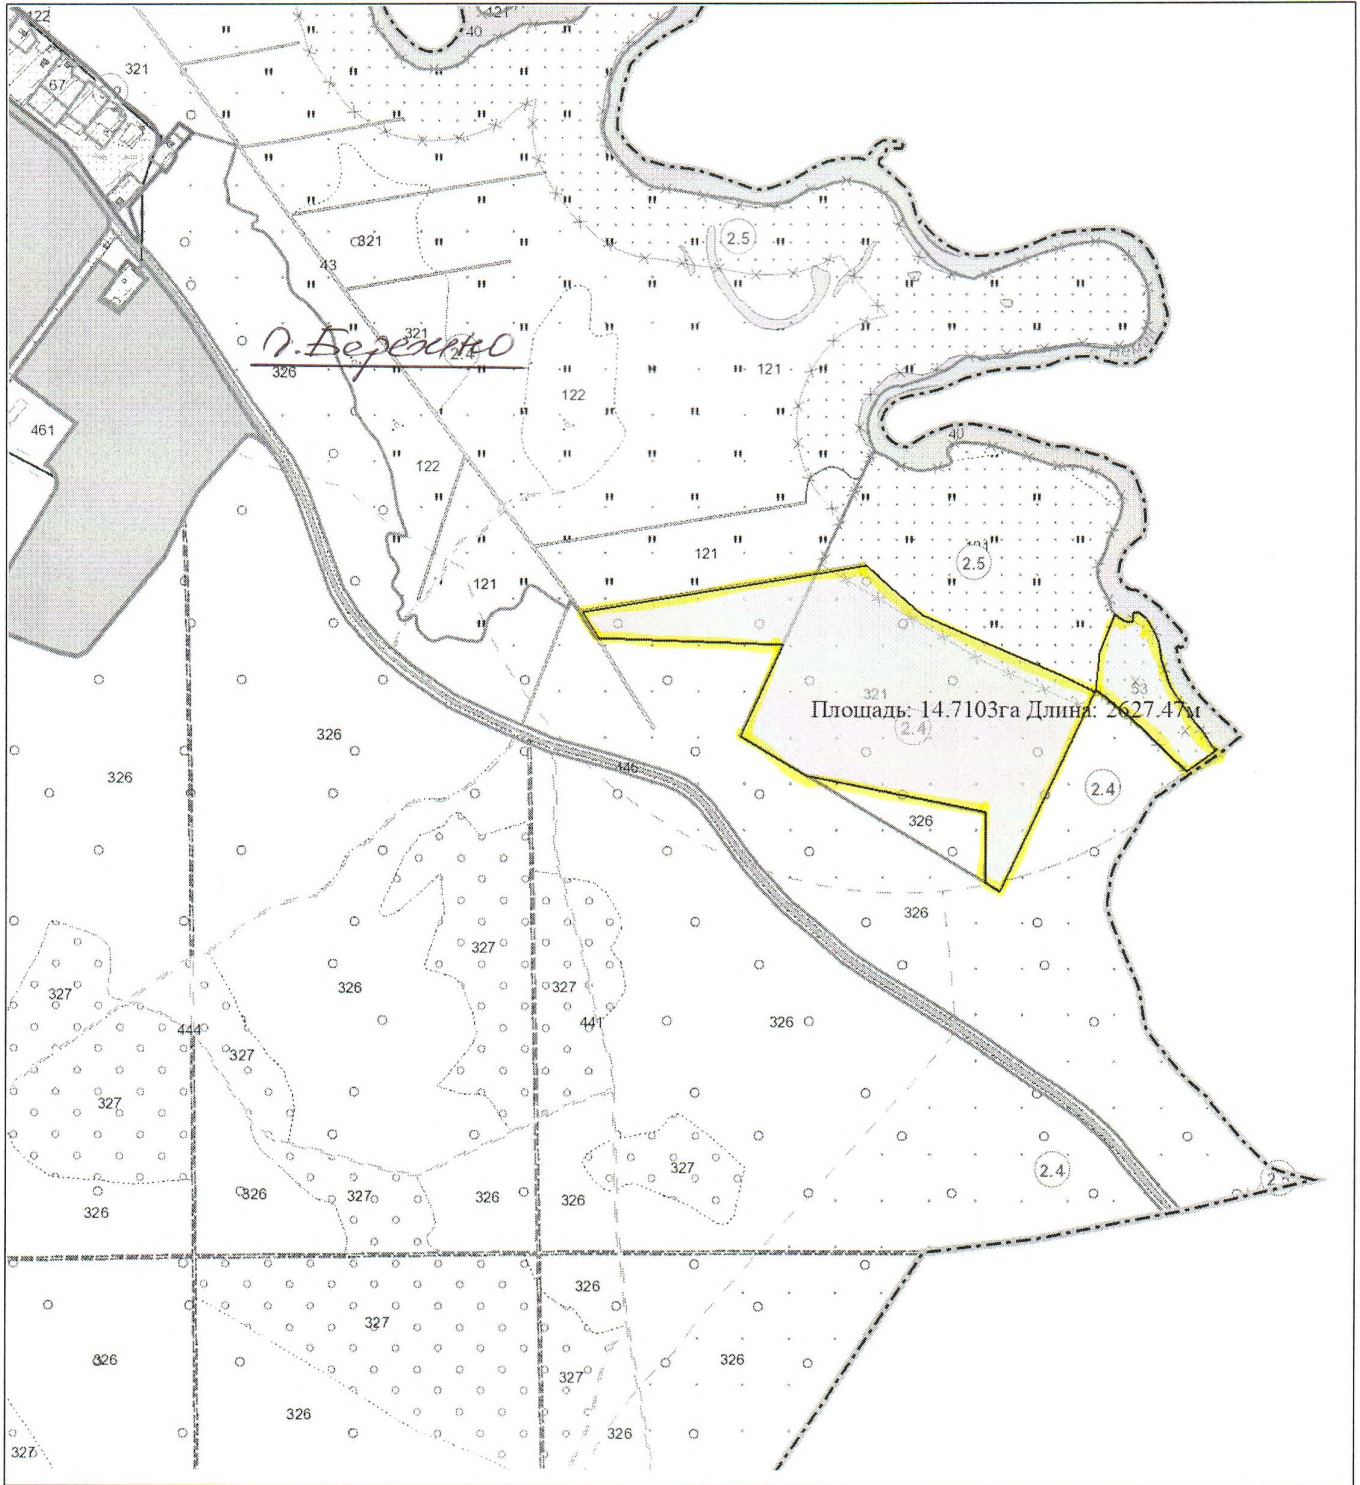


Выкопировка изготовлена с Геопортала ЗИС

Масштаб 1:10000

ВЫКОПИРОВКА
из земельно-кадастрового плана
СПК "Маяк-Заполье"

всего земель в плане 40,2398 га

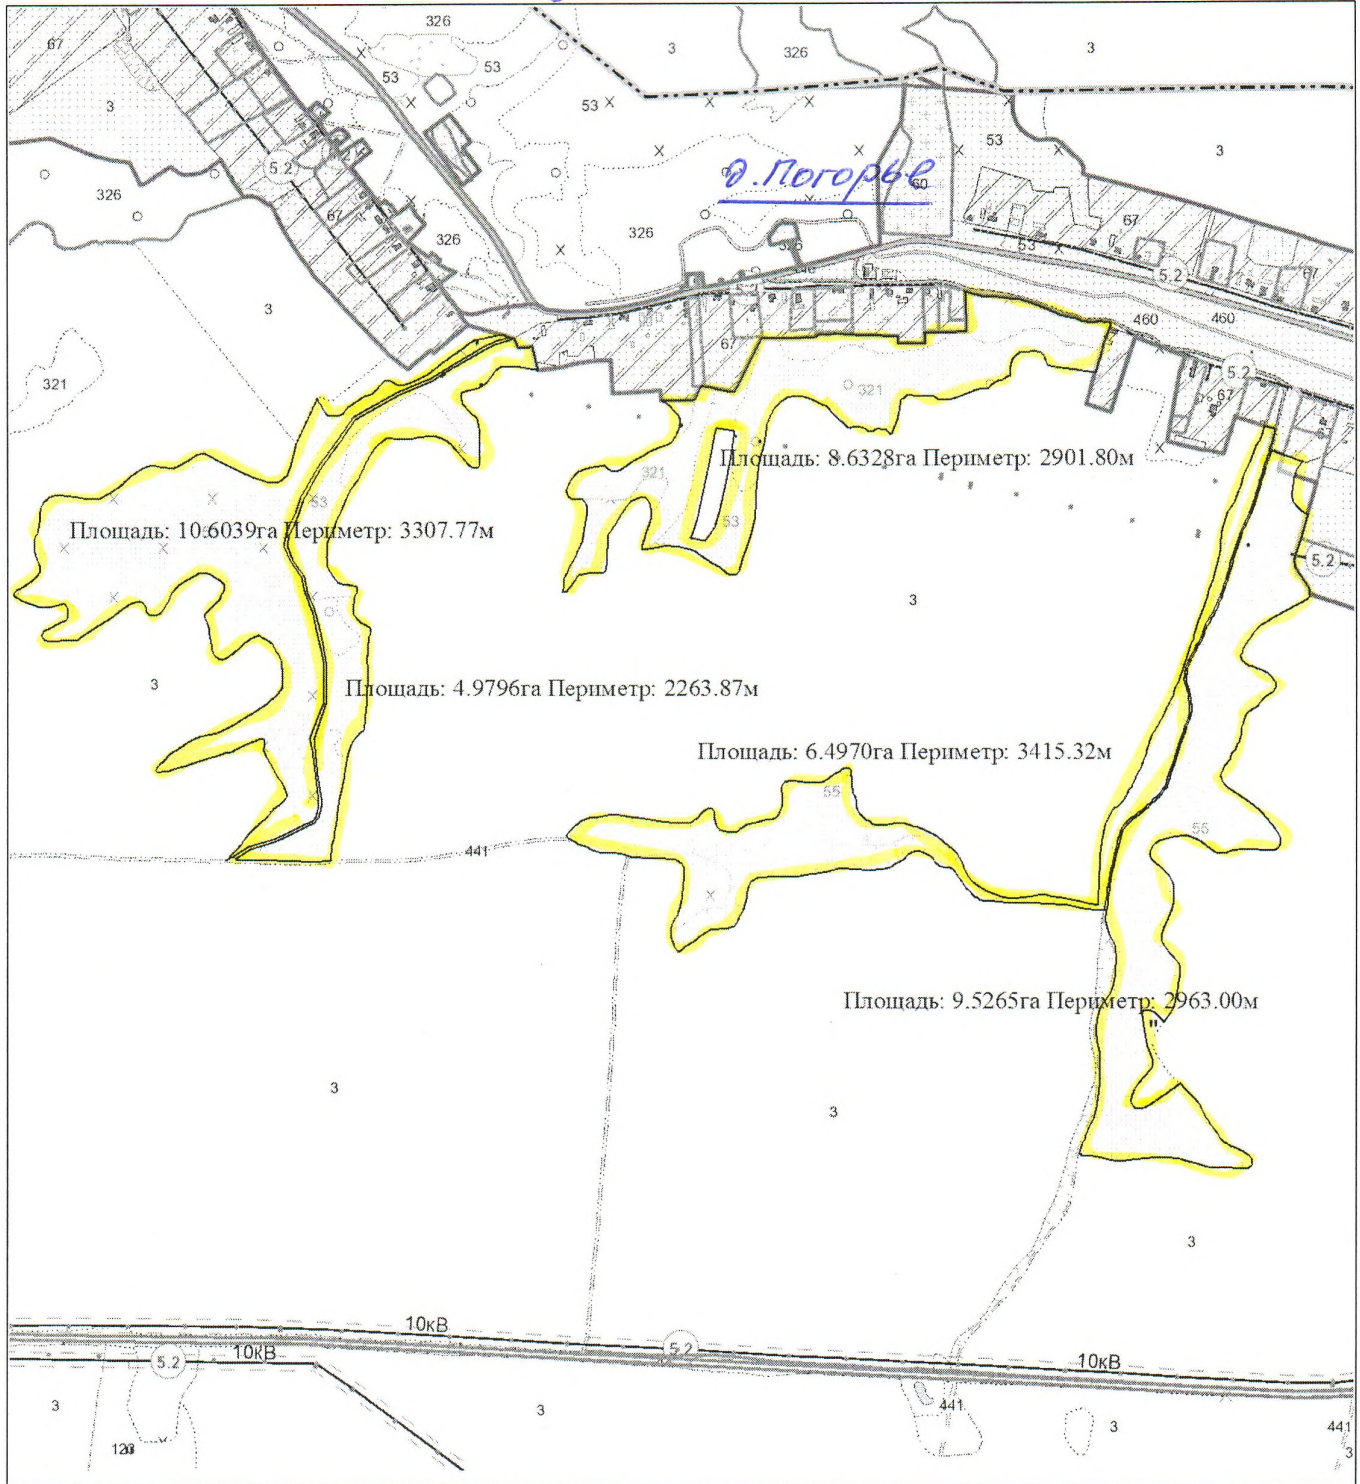

Выкопировка изготовлена с Геопортала ЗИС

Масштаб 1:10000

ВЫКОПИРОВКА
из земельно-кадастрового плана
СПК "Маяк-Заполье"

Всего земель в плане 27,2518га




Выкопировка изготовлена с Геопортала ЗИС

Масштаб 1:10000

ВЫКОПИРОВКА
из земельно-кадастрового плана
Государственного предприятия "Малюшичи"

Всего земель в плане 28,6525 га

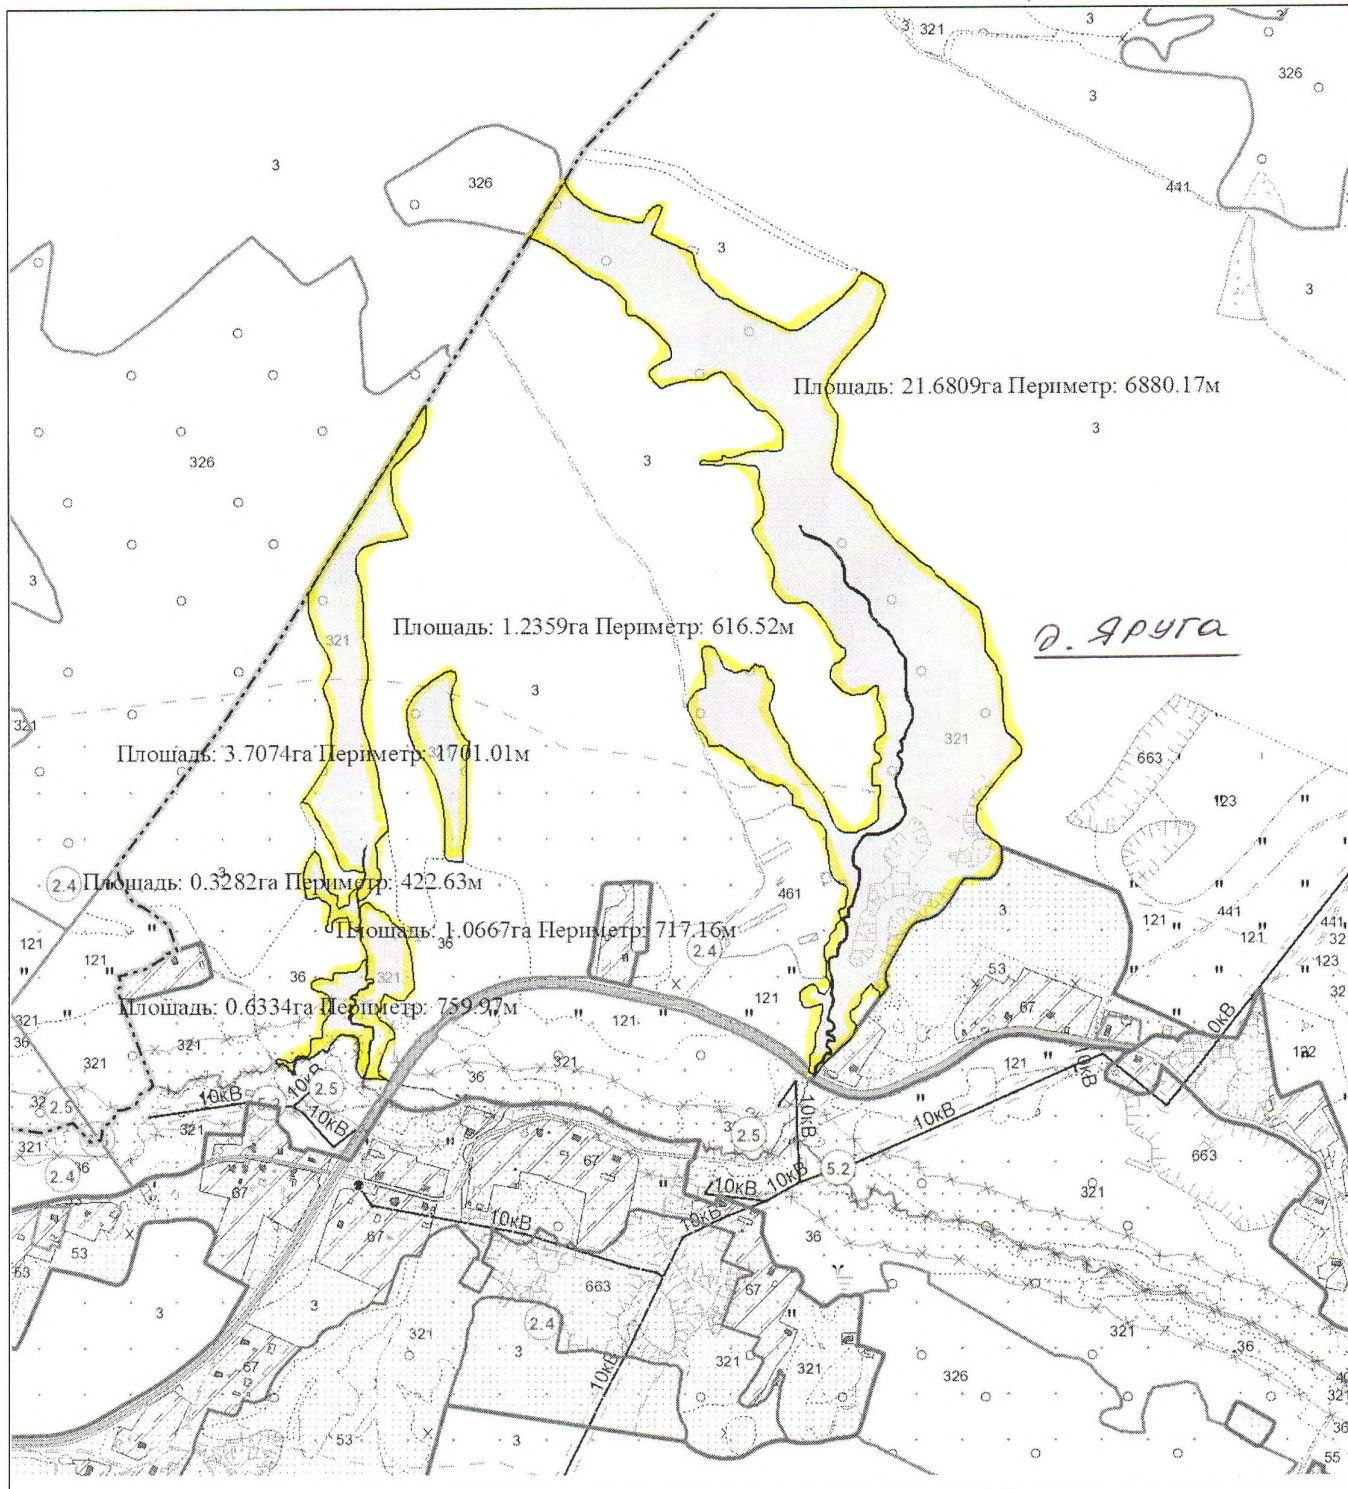


Выкопировка изготовлена с Геопортала ЗИС

Масштаб 1:10000

ВЫКОПИРОВКА
из земельно-кадастрового плана
Государственного предприятия "Малюшичи"


всего в плане 17,4577 га

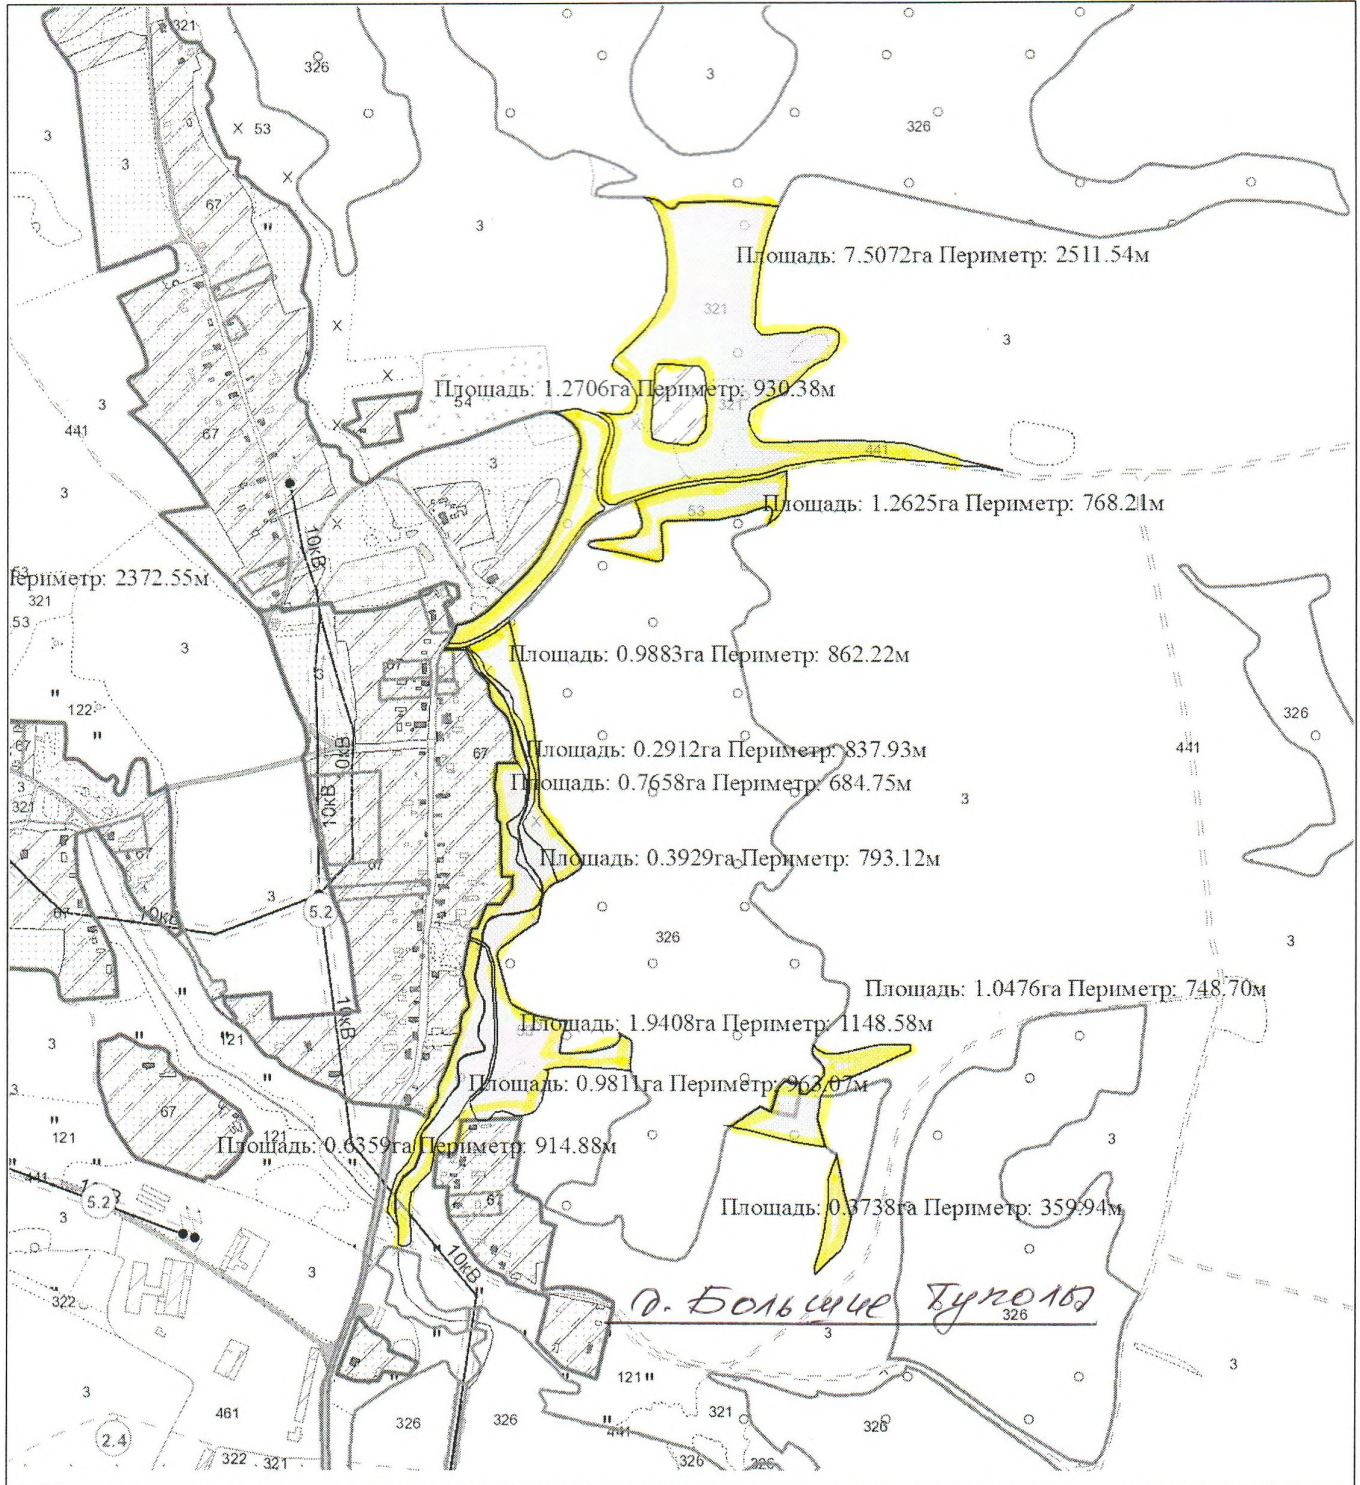

Выкопировка изготовлена с Геопортала ЗИС

Масштаб 1:10000

ВЫКОПИРОВКА
из земельно-кадастрового плана
Государственного предприятия "Малюшичи",
Малюшицкого сельского исполнительного комитета

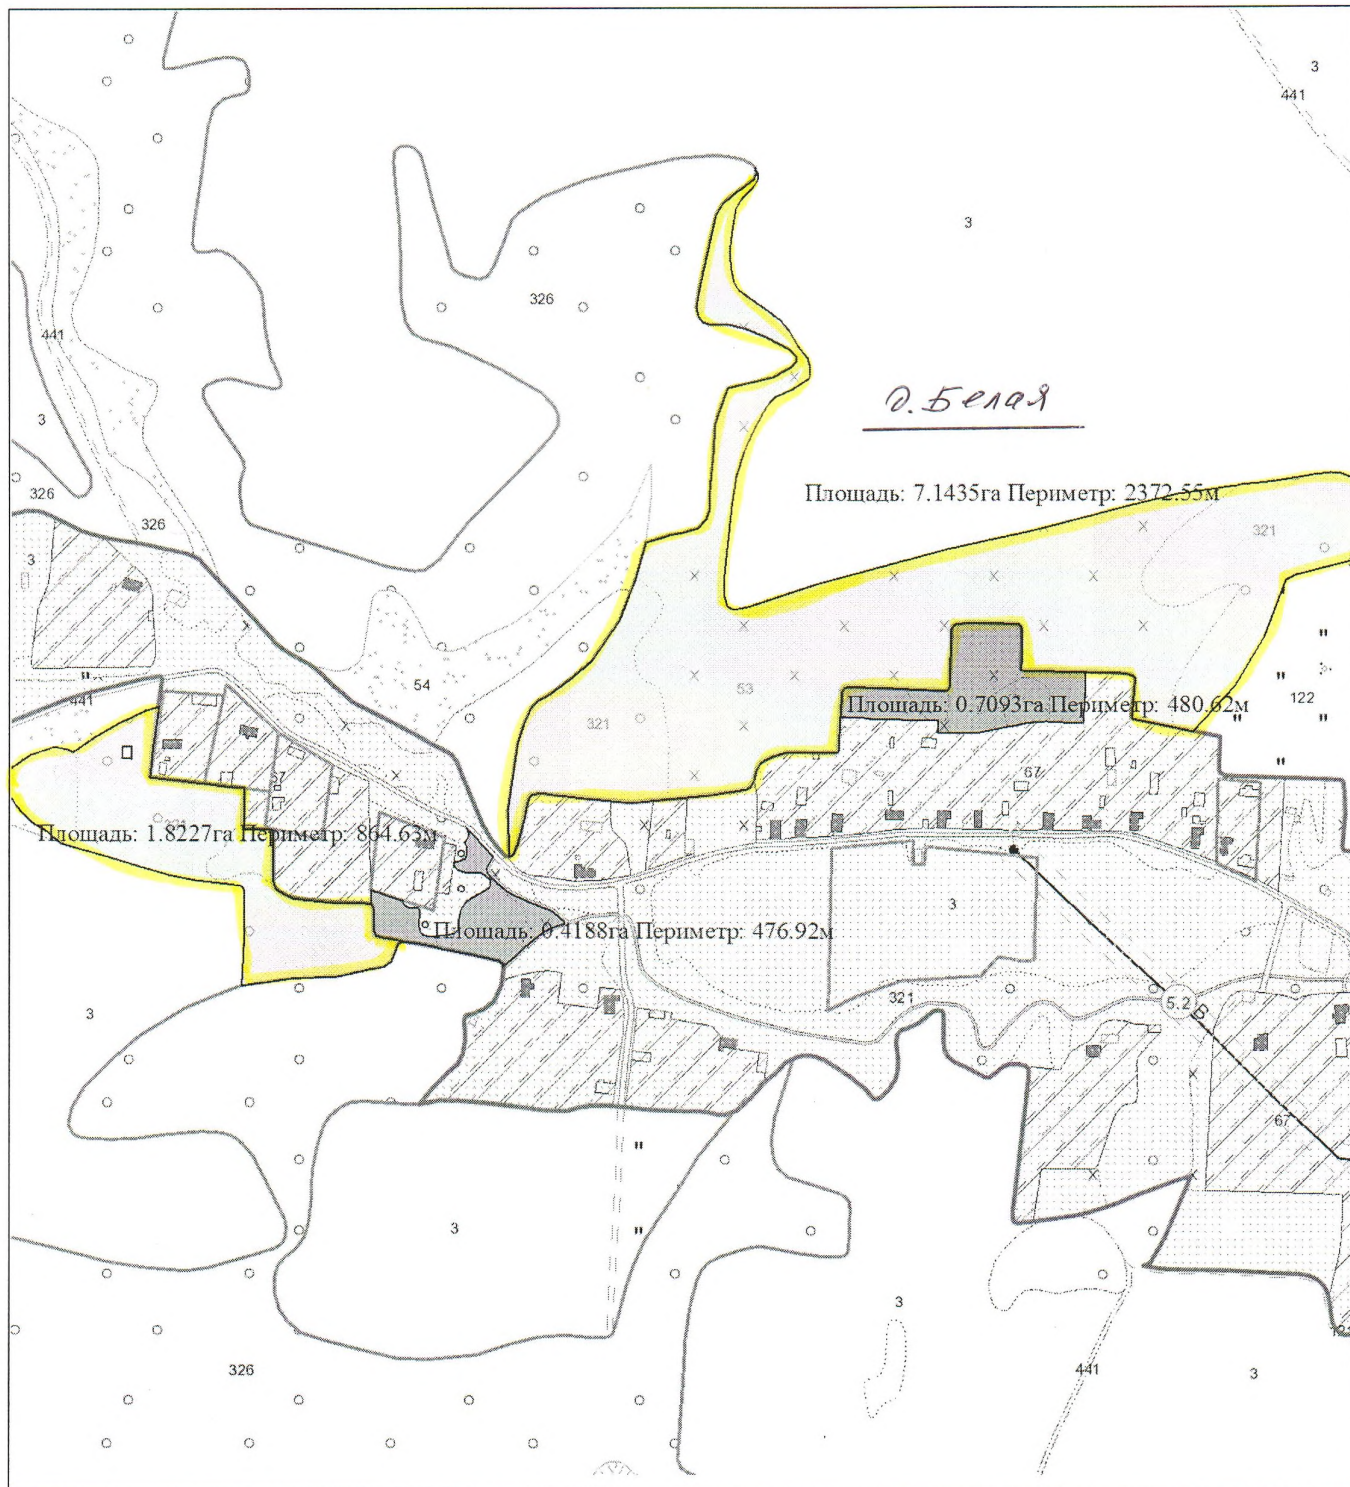


Выкопировка изготовлена с Геопортала ЗИС
ВСЕГО земель: ГП "Малюшичи" - 9,9662 га

Масштаб 1:5000

Малюшицкого сельисполкома - 1,1281 га

В плане: 10,0943 га

ВЫКОПИРОВКА
из земельно-кадастрового плана
Государственного предприятия "Племзавод Кореличи"

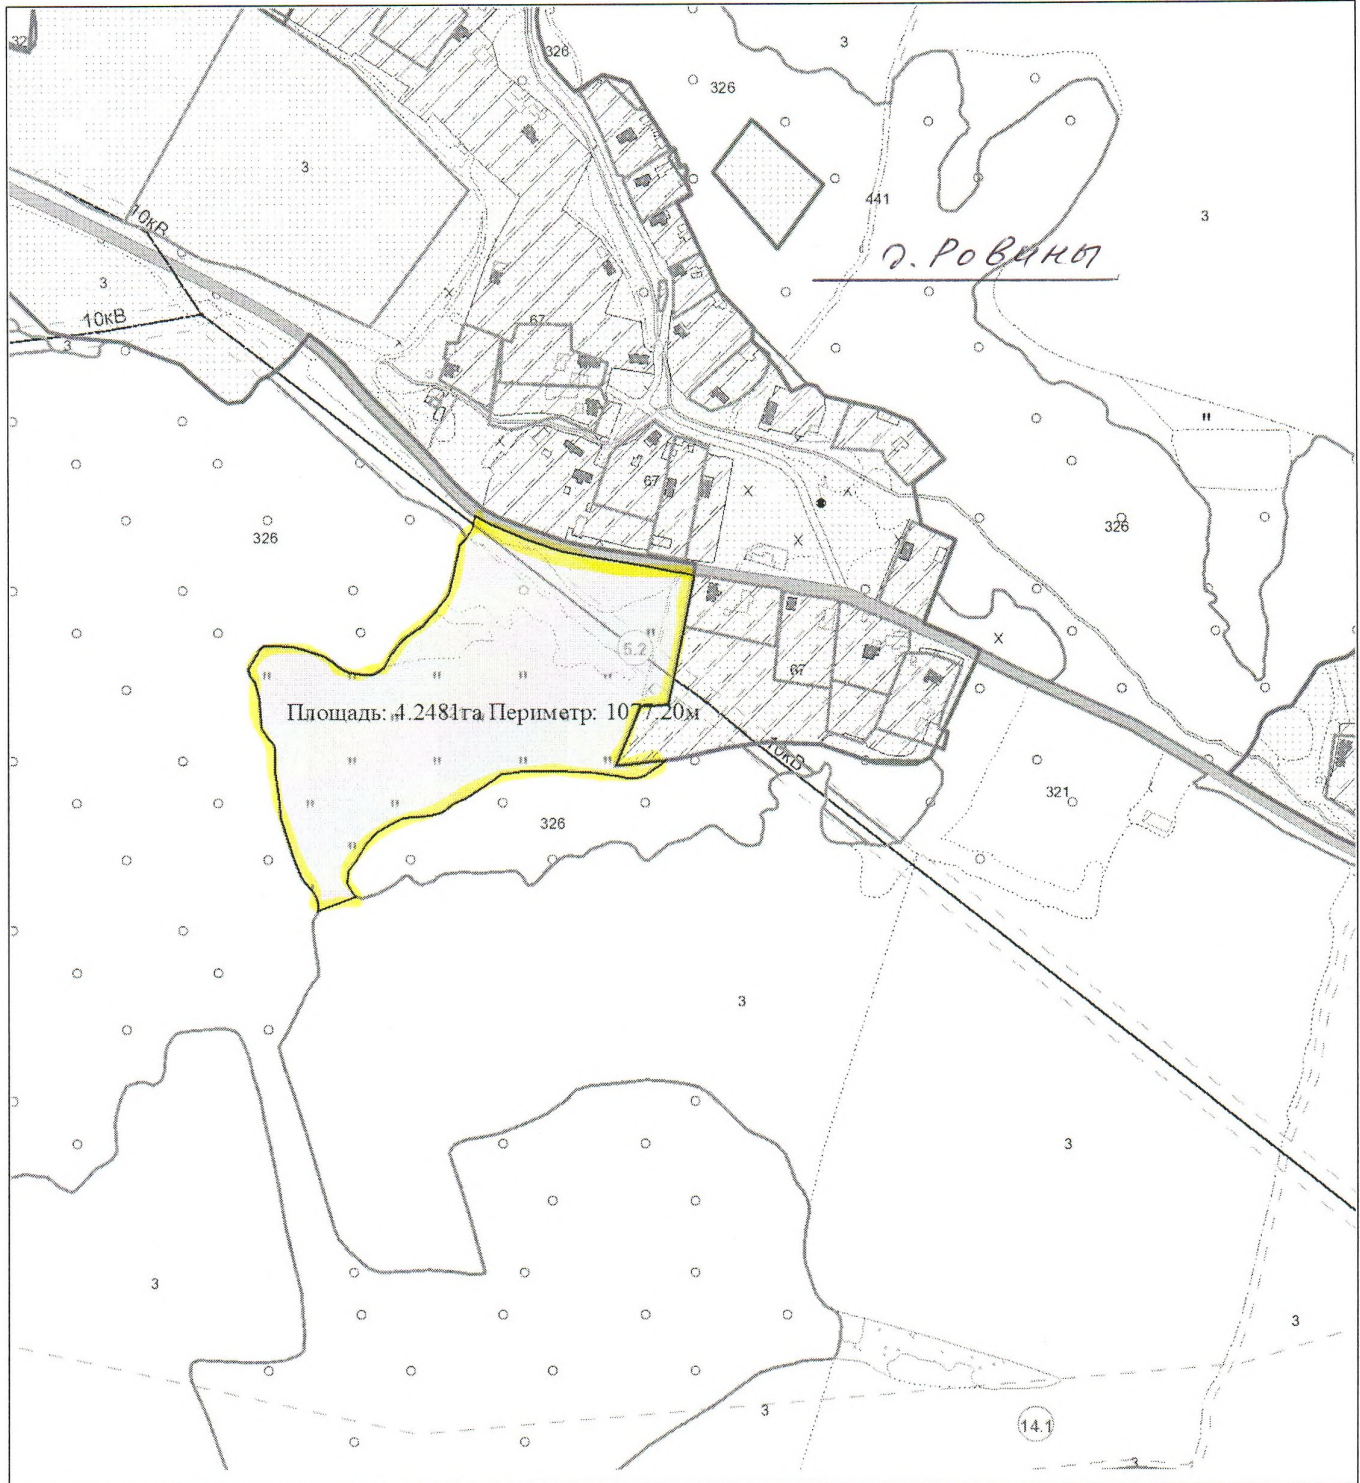

Выкопировка изготовлена с Геопортала ЗИС

Масштаб 1:5000