


ВЫКОПИРОВКА

из земельно-кадастрового плана

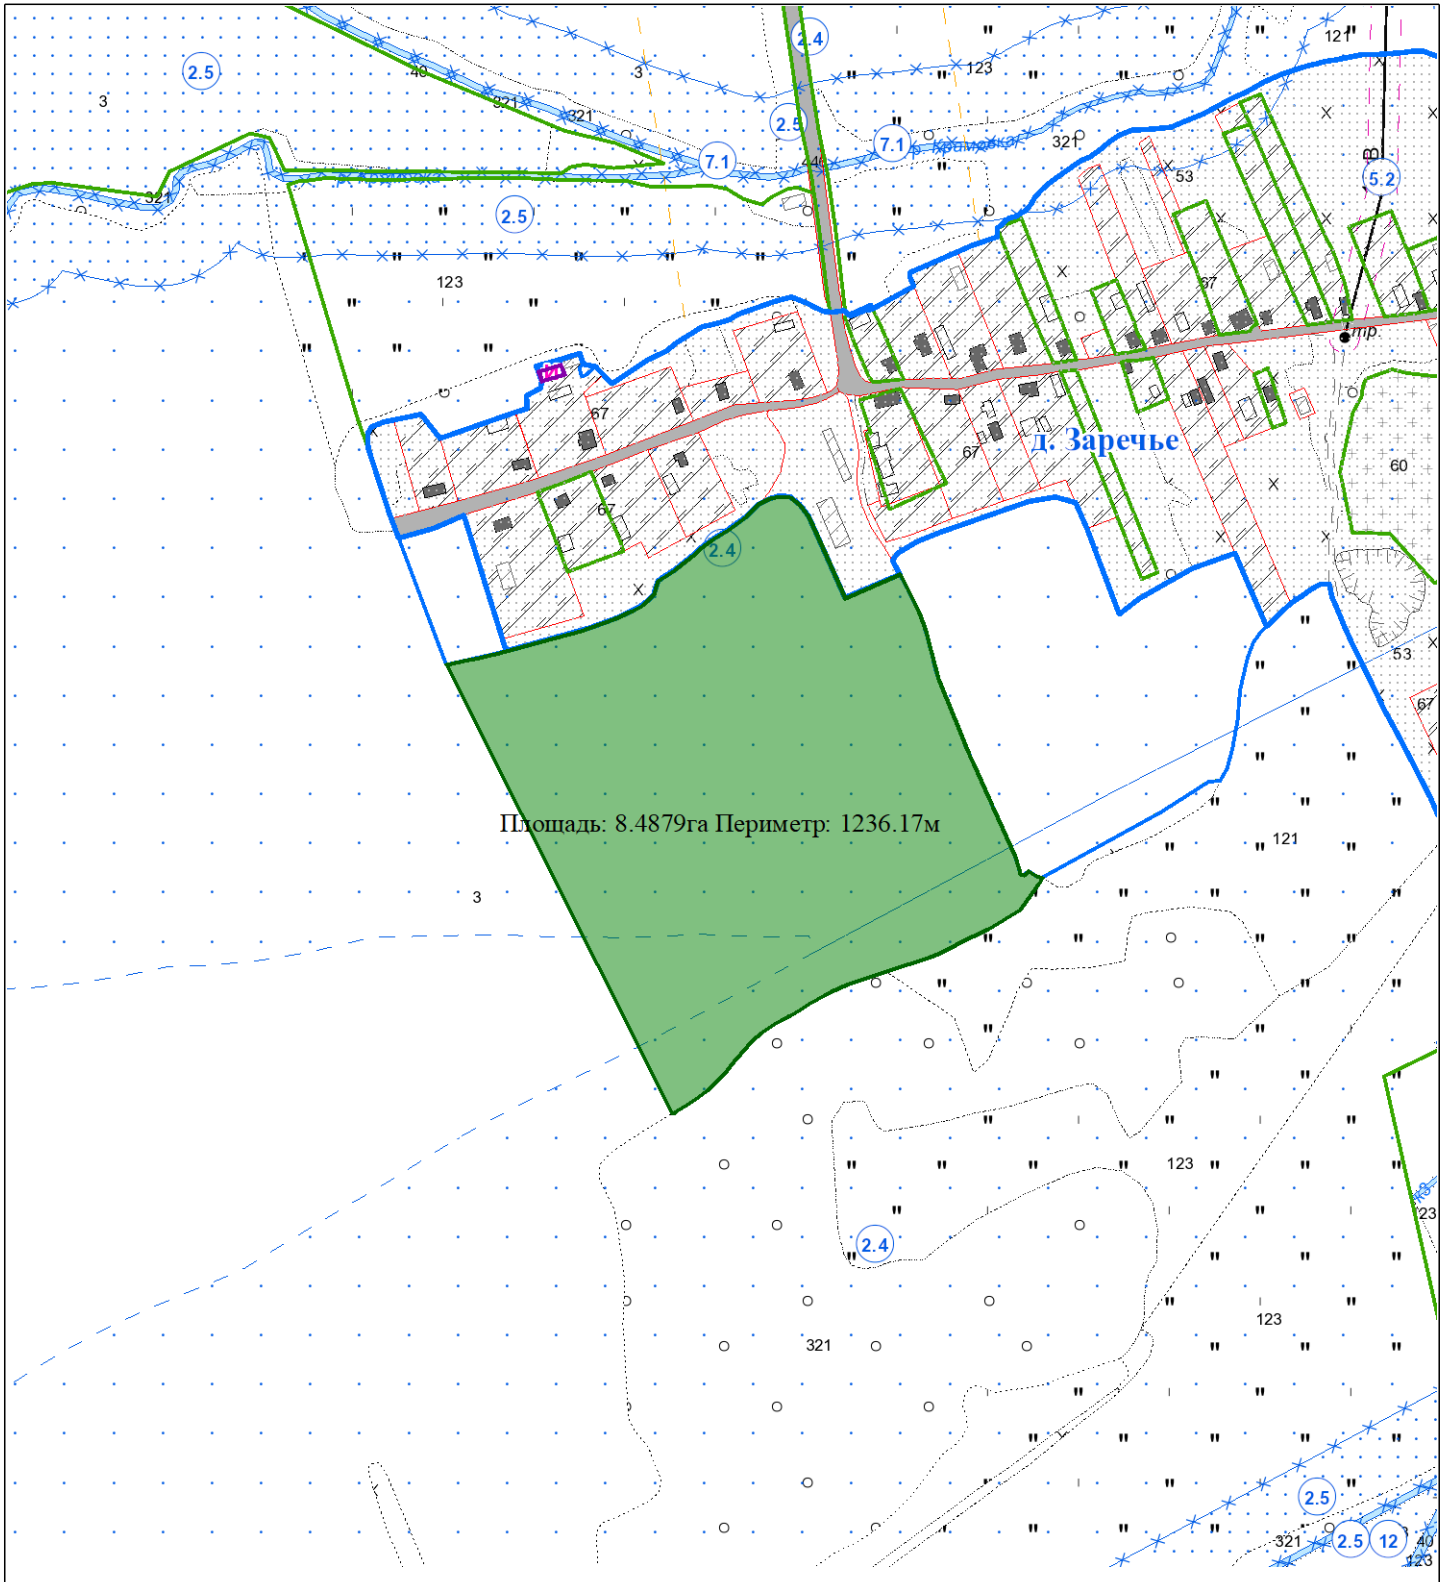

Выкопировка изготовлена с Геопортала ЗИС

Масштаб 1:5000