


ВЫКОПИРОВКА
из земельно-кадастрового плана

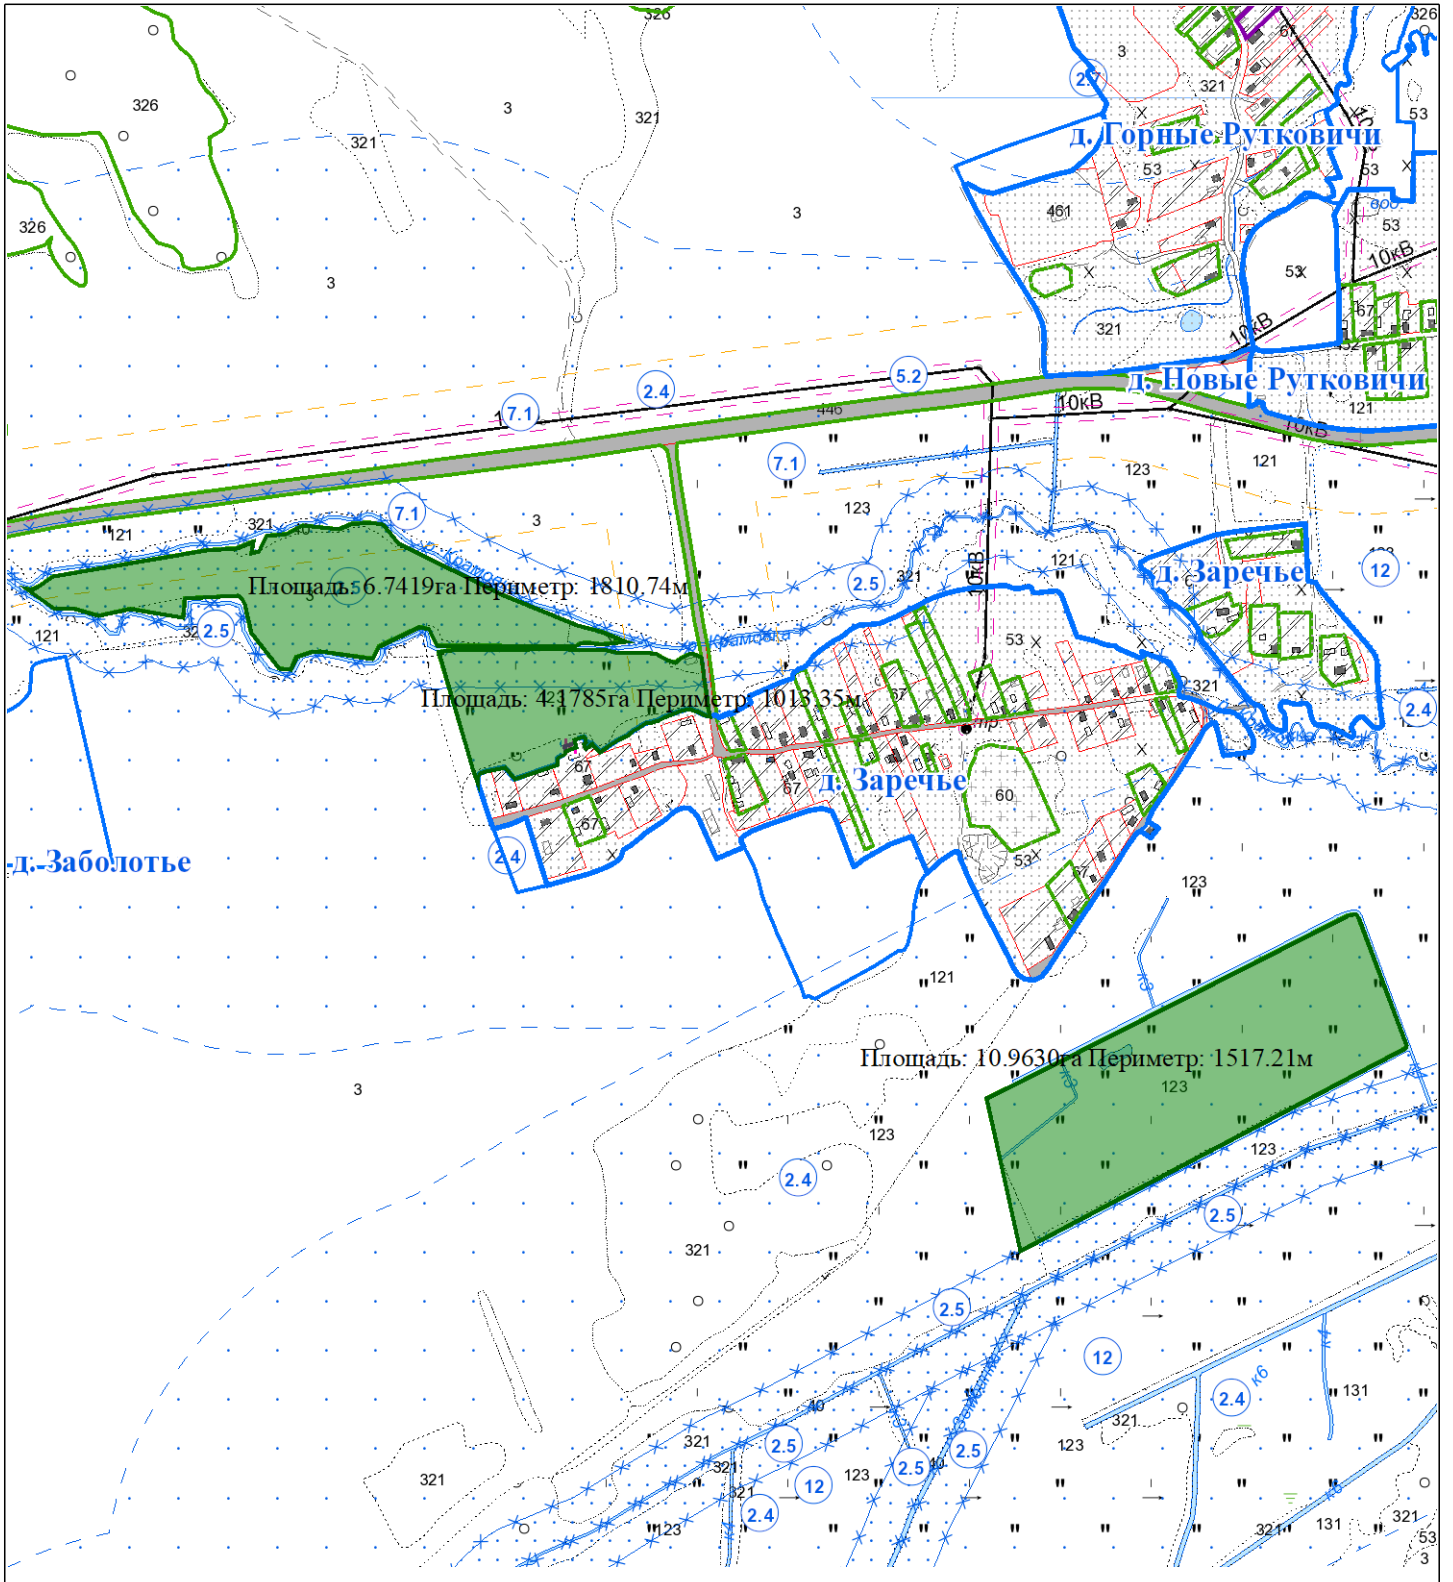

Выкопировка изготовлена с Геопортала ЗИС

Масштаб 1:10000